

- - - - - Untersuchungsraum der Verkehrsuntersuchung
- Zur Anbindung des Bauvorhabens relevante Knotenpunkte
- Grenze des Bauvorhabens Designer-Outlet-Center

Brilon  
Bondzio  
Weiser



Ingenieurgesellschaft  
für Verkehrswesen mbH

Fon: 0 234 / 971 93 64  
Fax: 0 234 / 971 93 66

Technologiezentrum Ruhr  
Universitätsstraße 142  
44799 Bochum

E-mail: info@bbwgmbh.de  
Internet: www.bbwgmbh.de

### Stadt Remscheid

Verkehrsuntersuchung zum B-Plan Nr. 642


Darstellung:

Untersuchungsraum und relevante  
Knotenpunkte

Datum:  
09/2011

Projekt Nr.:  
3.845

Anlage A-1

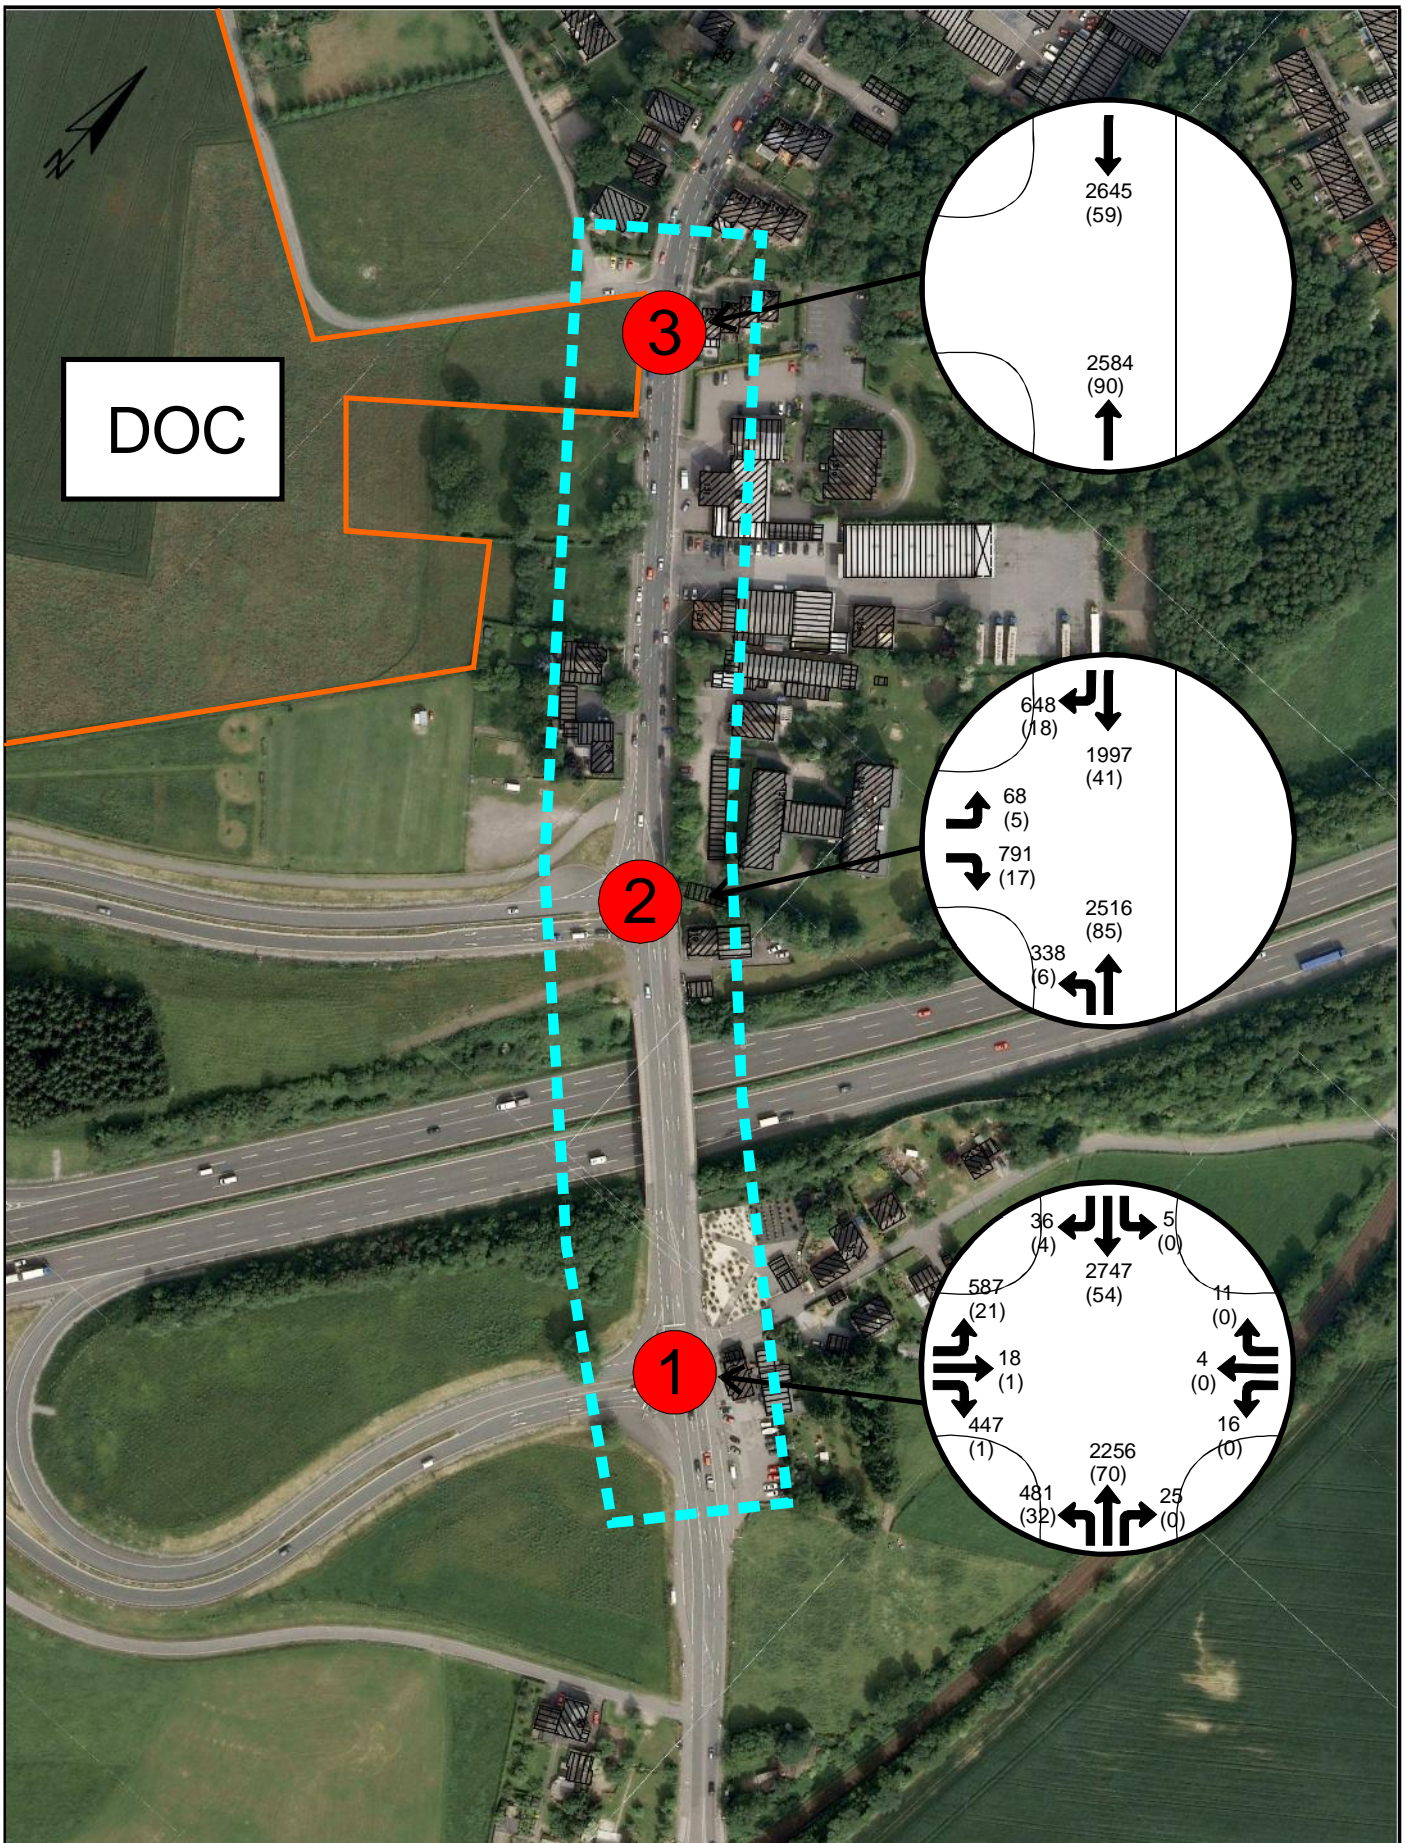

- - - - - Untersuchungsraum der Verkehrsuntersuchung
- Zur Anbindung des Bauvorhabens relevante Knotenpunkte
- Grenze des Bauvorhabens Designer-Outlet-Center

Brillen  
 Bondzio  
 Weiser

Ingenieurgesellschaft  
 für Verkehrsweesen mbH

Fon: 0 234 / 971 93 64  
 Fax: 0 234 / 971 93 66

Technologiezentrum Ruhr  
 Universitätsstraße 142  
 44799 Bochum

E-mail: info@bbwgmbh.de  
 Internet: www.bbwgmbh.de


**Stadt Remscheid**

Verkehrsuntersuchung zum B-Plan Nr. 642

**Darstellung:**

Verkehrsbelastung in den Nachmittagsstunden  
 am Donnerstag 08.09.2011,  
 15:00 - 19:00 Uhr [Kfz/4h] (SV)

<b>Datum:</b> 09/2011	<b>Projekt Nr.:</b> 3.845	<b>Anlage A-2</b>
--------------------------	------------------------------	-------------------

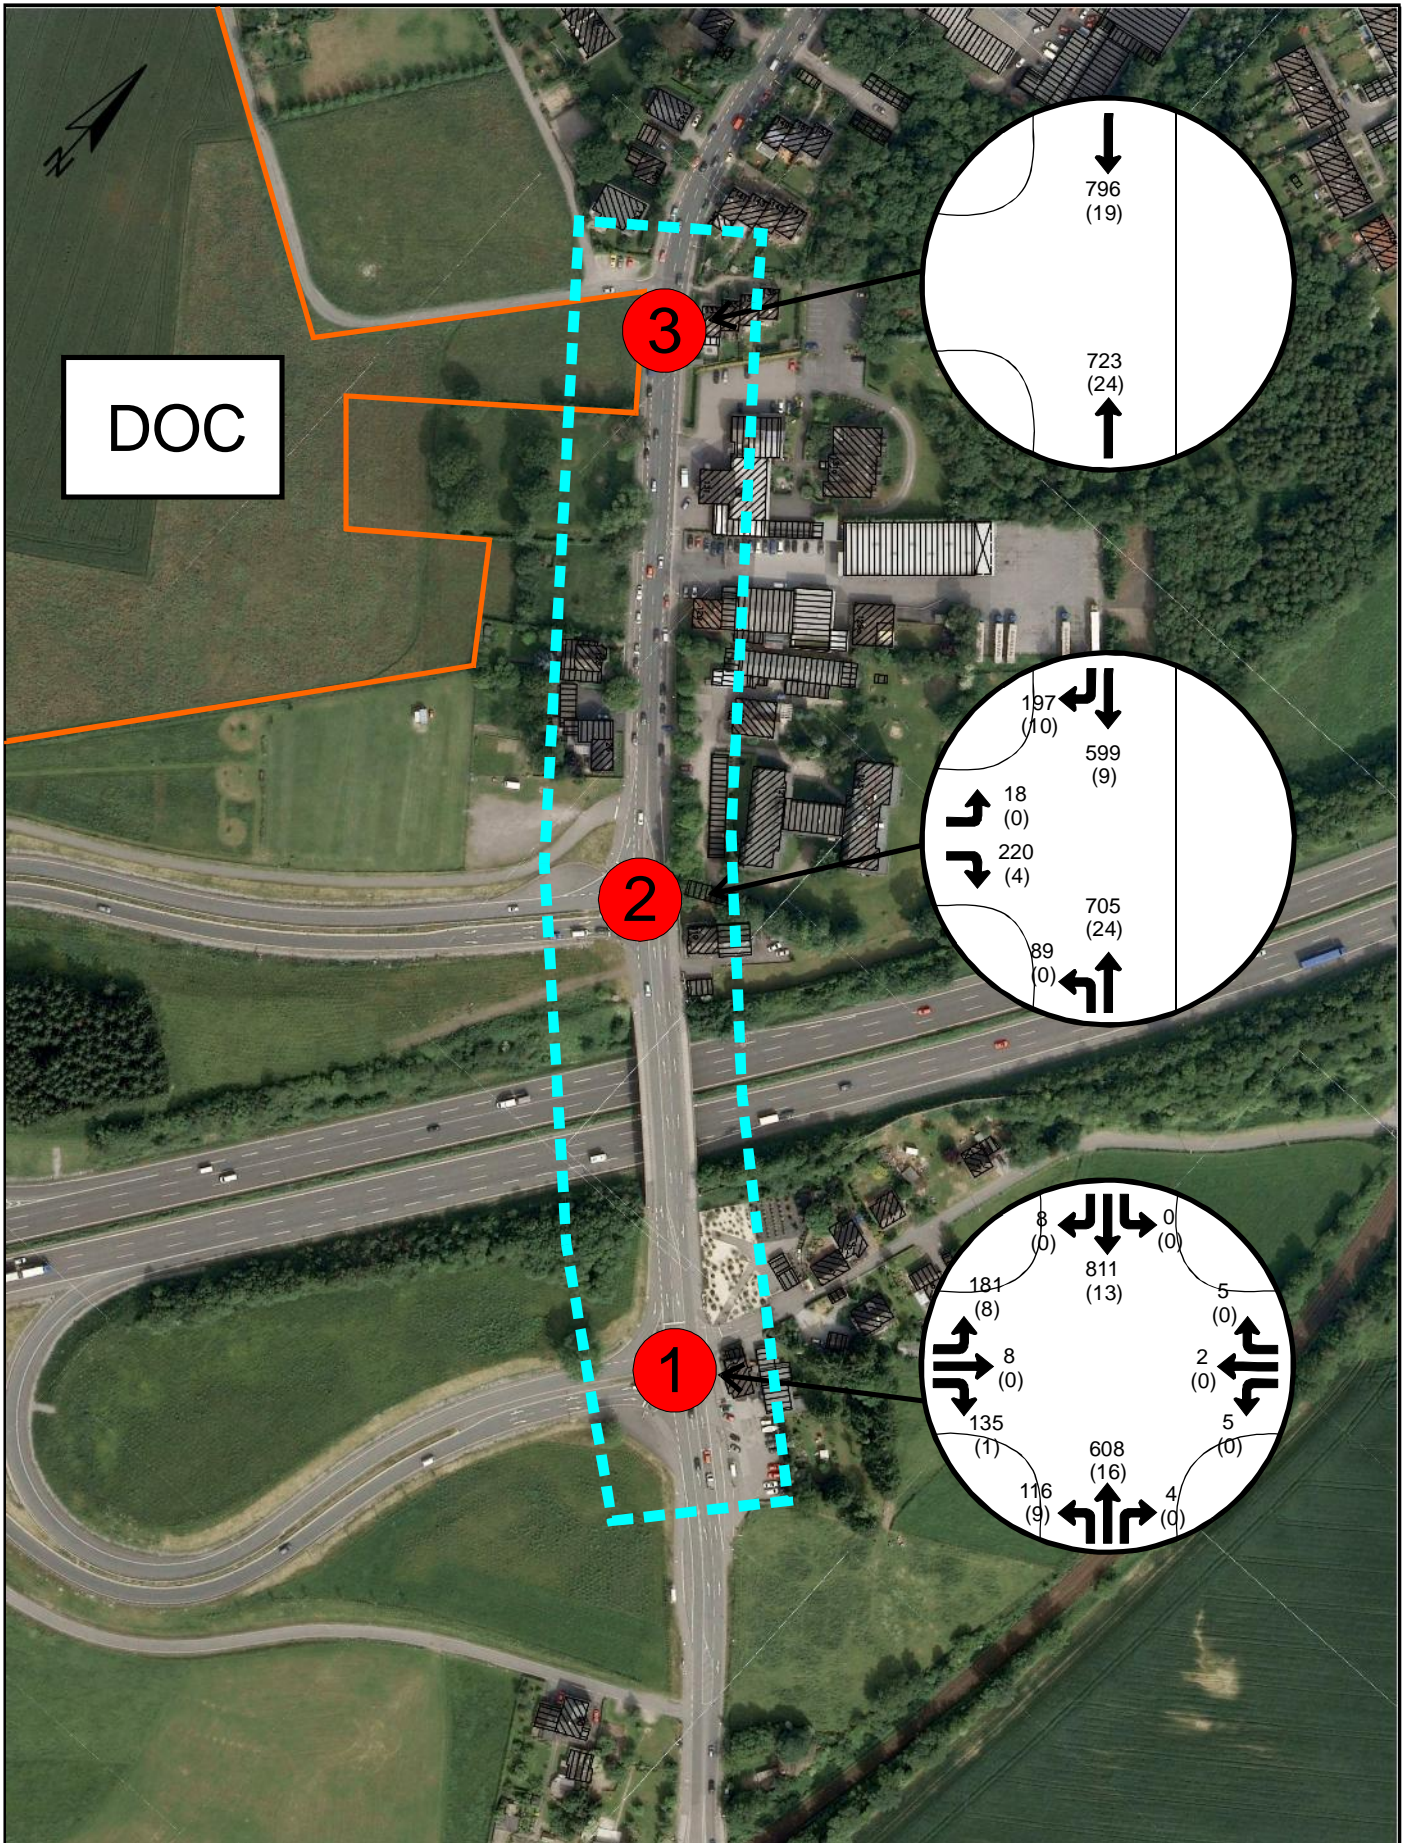

- - - - - Untersuchungsraum der Verkehrsuntersuchung
- Zur Anbindung des Bauvorhabens relevante Knotenpunkte
- Grenze des Bauvorhabens Designer-Outlet-Center

Brilon  
Bondzio  
Weiser



Ingenieurgesellschaft  
für Verkehrswesen mbH

Fon: 0 234 / 971 93 64  
Fax: 0 234 / 971 93 66

Technologiezentrum Ruhr  
Universitätsstraße 142  
44799 Bochum

E-mail: info@bbwgmbh.de  
Internet: www.bbwgmbh.de

**Stadt Remscheid**

Verkehrsuntersuchung zum B-Plan Nr. 642


**Darstellung:**

Verkehrsbelastung in der Nachmittagsspitze am  
Donnerstag 08.09.2011,  
16:15 - 17:15 Uhr [Kfz/h] (SV)

**Datum:**  
09/2011

**Projekt Nr.:**  
3.845

**Anlage A-3**

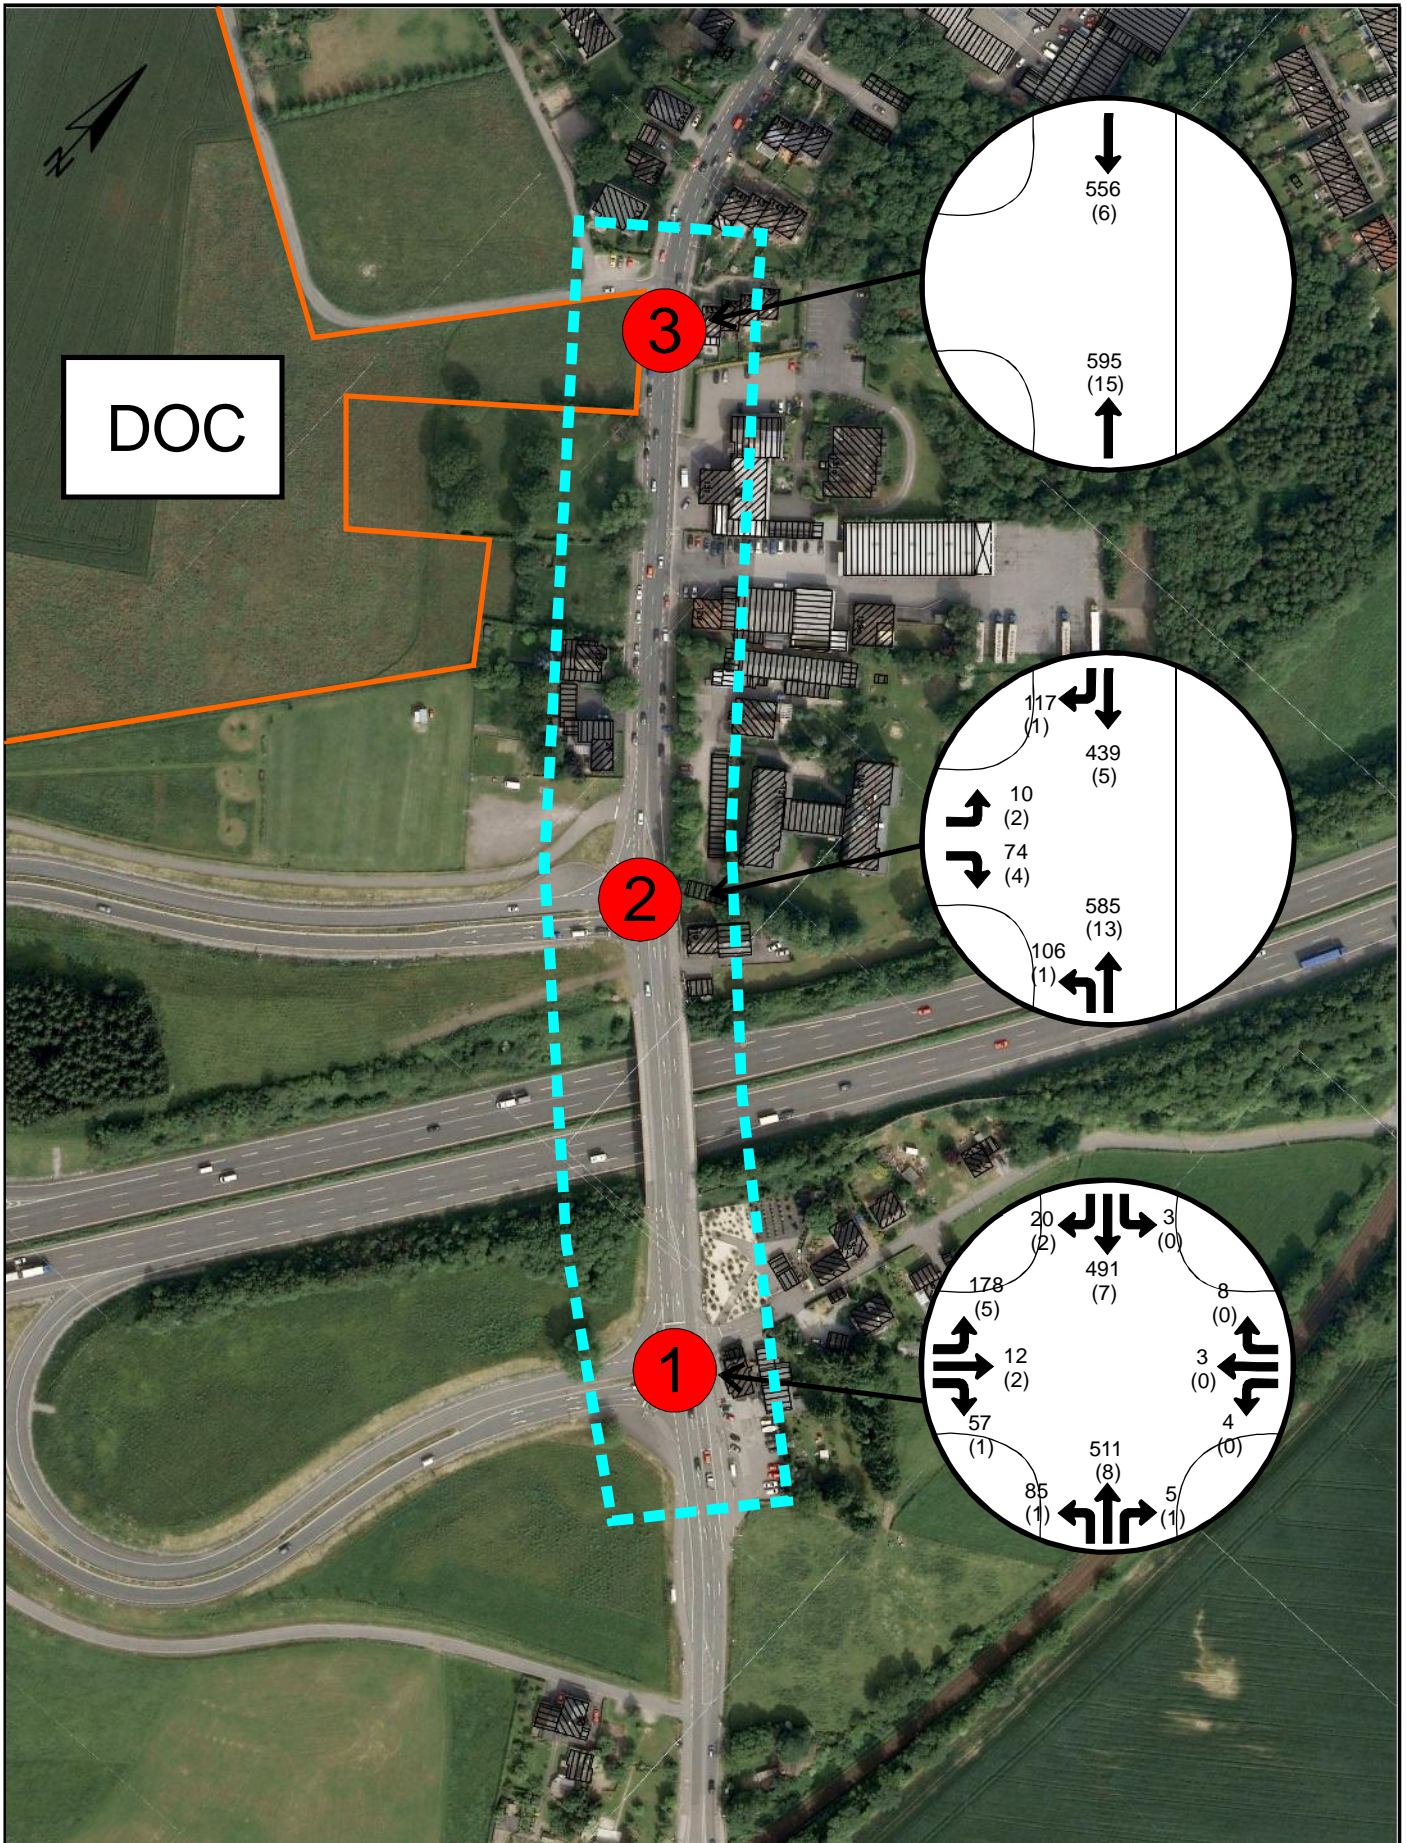

- - - - - Untersuchungsraum der Verkehrsuntersuchung
- Zur Anbindung des Bauvorhabens relevante Knotenpunkte
- Grenze des Bauvorhabens Designer-Outlet-Center

Brilon  
Bondzio  
Weiser



Ingenieurgesellschaft  
für Verkehrsweisen mbH

Fon: 0 234 / 971 93 64  
Fax: 0 234 / 971 93 66

Technologiezentrum Ruhr  
Universitätsstraße 142  
44799 Bochum

E-mail: info@bbwgmbh.de  
Internet: www.bbwgmbh.de

### Stadt Remscheid

Verkehrsuntersuchung zum B-Plan Nr. 642


Darstellung:

Verkehrsbelastung in der Mittagsspitze am  
Samstag 17.09.2011,  
14:15 - 15:15 Uhr [Kfz/h] (SV)

Datum:  
09/2011

Projekt Nr.:  
3.845

Anlage A-4

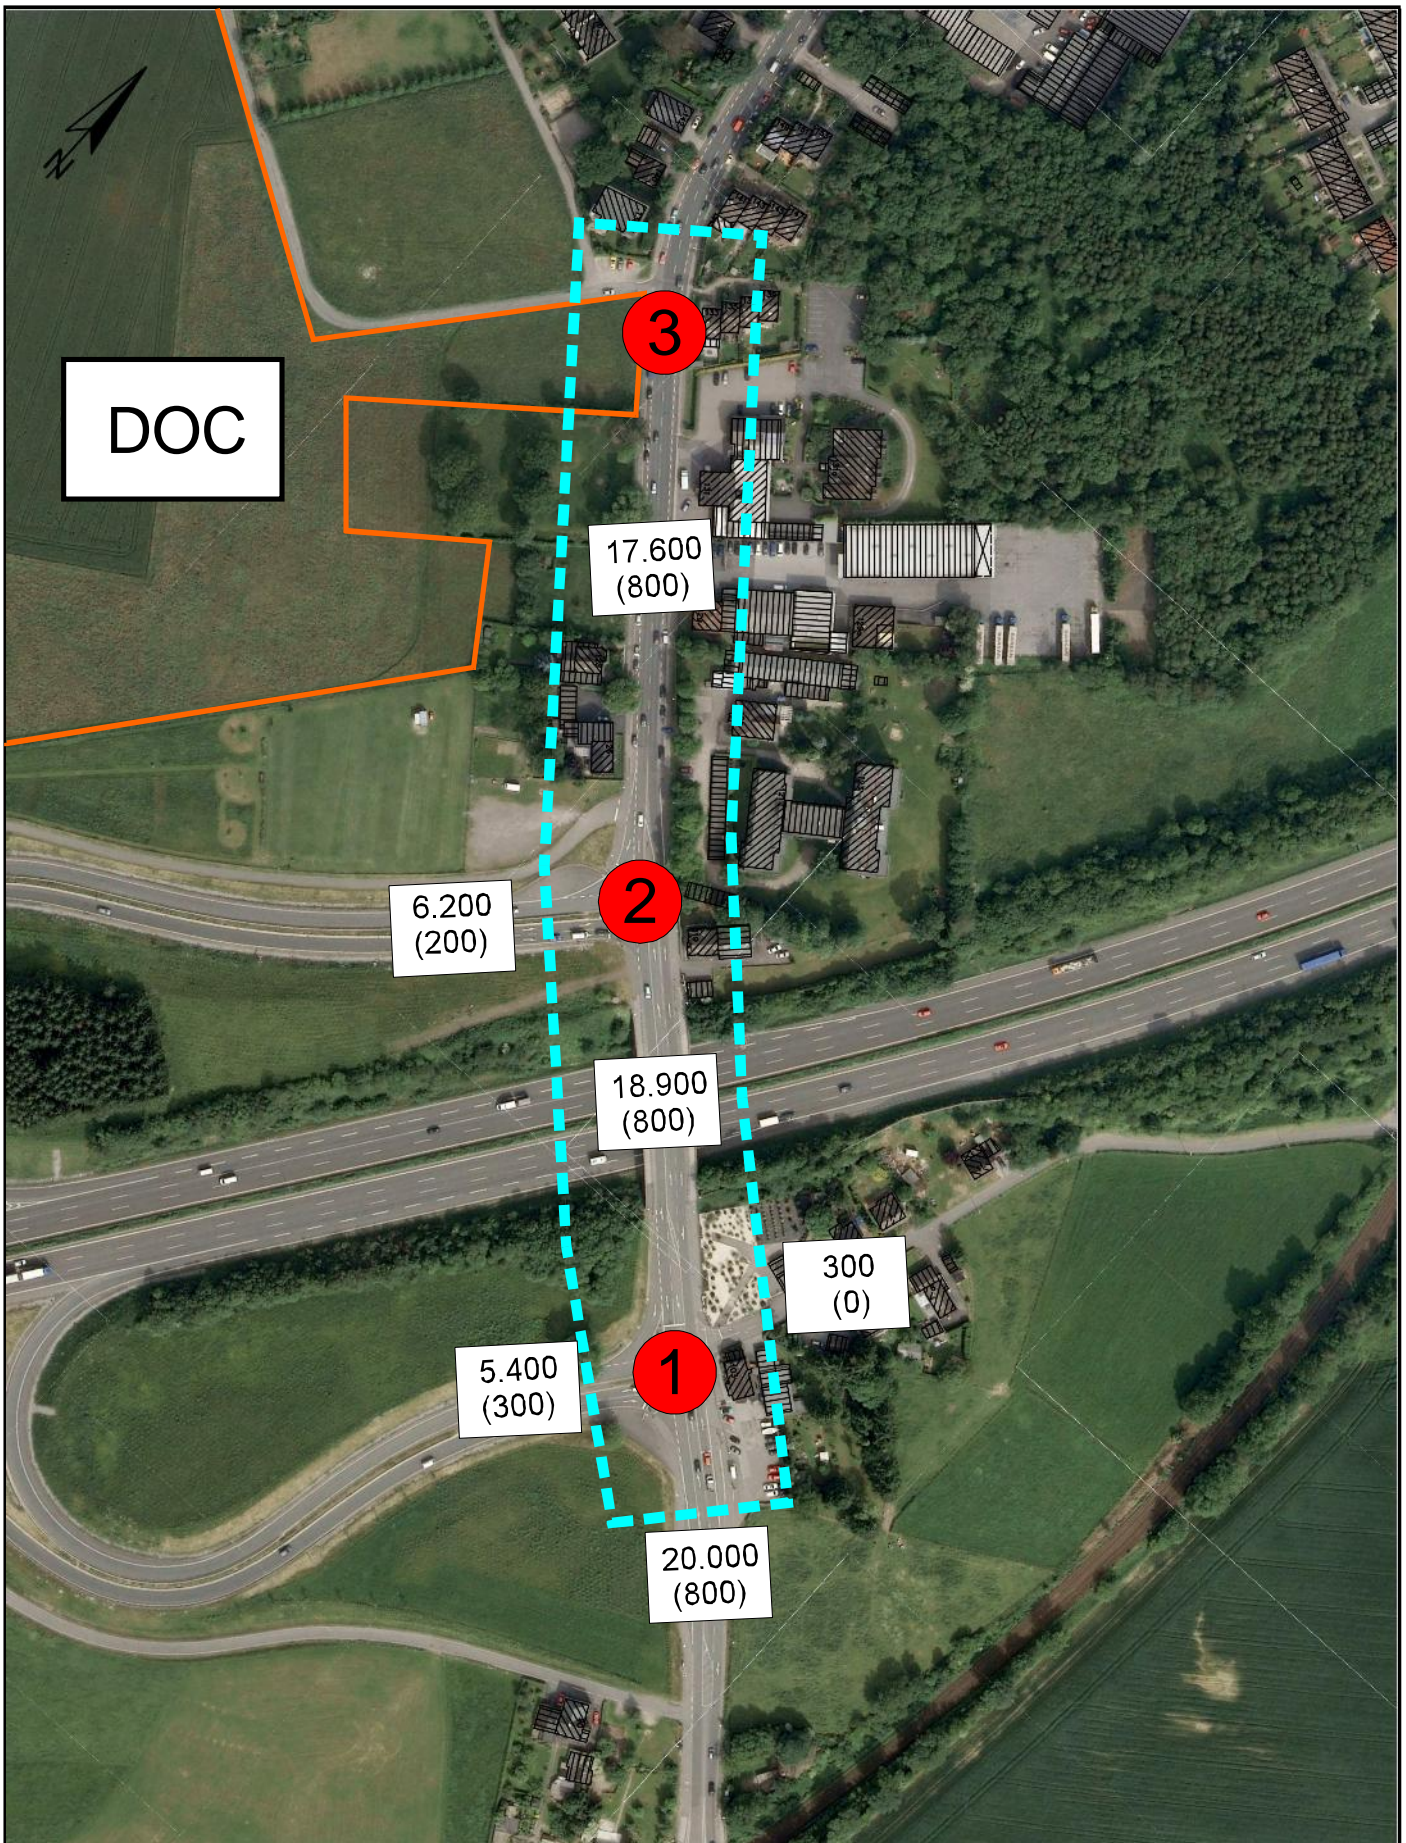

- - - - - Untersuchungsraum der Verkehrsuntersuchung
- Zur Anbindung des Bauvorhabens relevante Knotenpunkte
- Grenze des Bauvorhabens Designer-Outlet-Center

Brillen  
 Bondzio  
 Weiser


Ingenieurgesellschaft  
 für Verkehrsweesen mbH

Fon: 0 234 / 971 93 64  
 Fax: 0 234 / 971 93 66

Technologiezentrum Ruhr  
 Universitätsstraße 142  
 44799 Bochum

E-mail: info@bbwgmbh.de  
 Internet: www.bbwgmbh.de

<b>Stadt Remscheid</b>		
Verkehrsuntersuchung zum B-Plan Nr. 642		
<b>Darstellung:</b>		
Verkehrsbelastung DTWv 2011 [Kfz/24h] (SV)		
<b>Datum:</b>	<b>Projekt Nr.:</b>	<b>Anlage A-5</b>
09/2011	3.845	

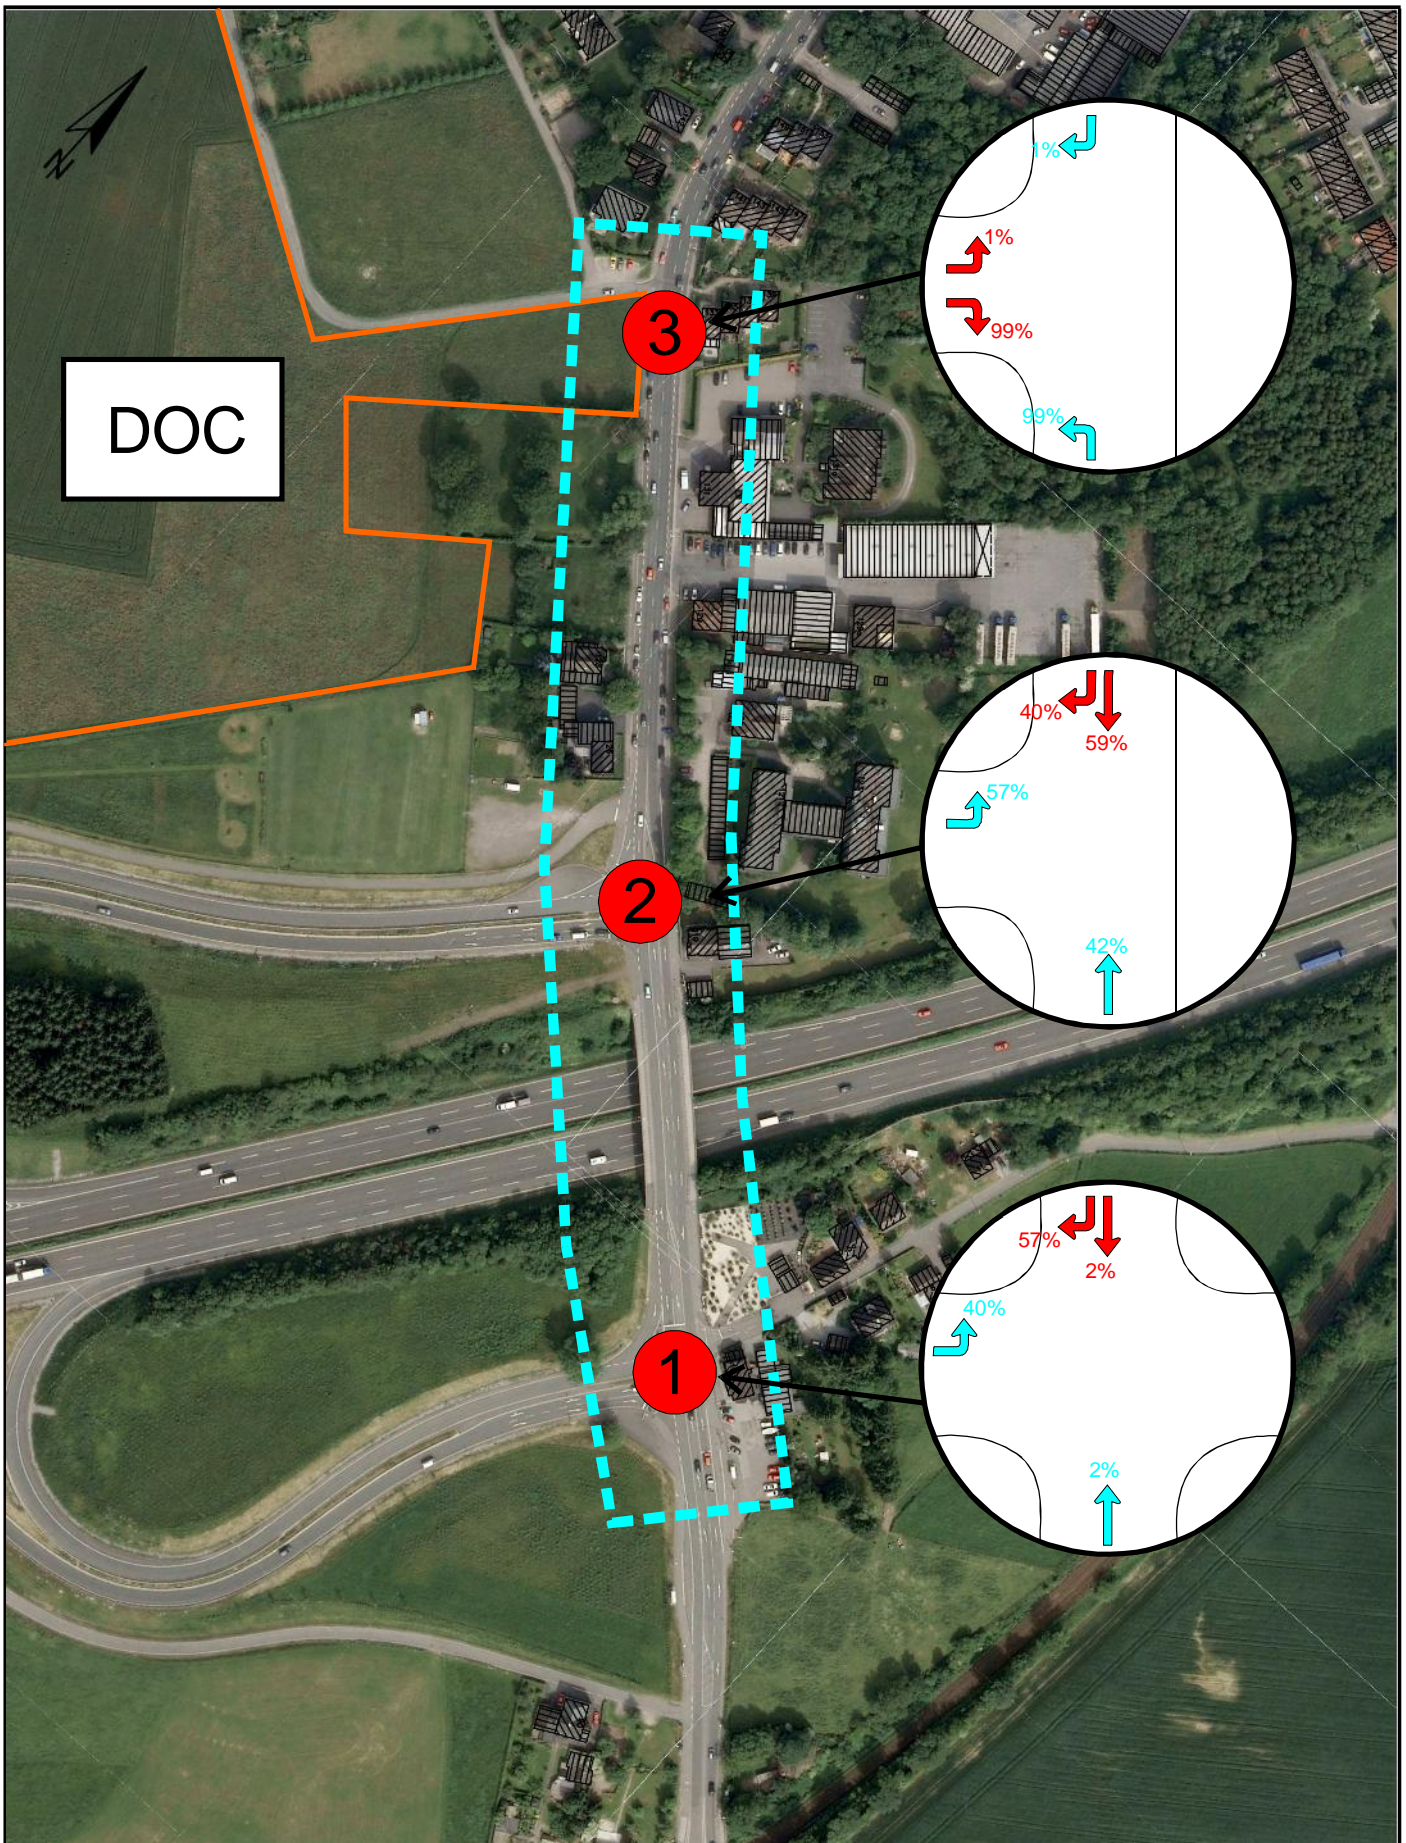

- - - - - Untersuchungsraum der Verkehrsuntersuchung
- Zur Anbindung des Bauvorhabens relevante Knotenpunkte
- Grenze des Bauvorhabens Designer-Outlet-Center
- ➡ Zielverkehr
- ➡ Quellverkehr

Brilon  
Bondzio  
Weiser

Ingenieurgesellschaft  
für Verkehrswesen mbH

Fon: 0 234 / 971 93 64  
Fax: 0 234 / 971 93 66

Technologiezentrum Ruhr  
Universitätsstraße 142  
44799 Bochum

E-mail: info@bbwgmbh.de  
Internet: www.bbwgmbh.de


**Stadt Remscheid**

Verkehrsuntersuchung zum B-Plan Nr. 642

**Darstellung:**

Angenommene Richtungsaufteilung im Ziel- und Quellverkehr der Kunden [%]

<b>Datum:</b> 09/2011	<b>Projekt Nr.:</b> 3.845	<b>Anlage A-6</b>
--------------------------	------------------------------	-------------------

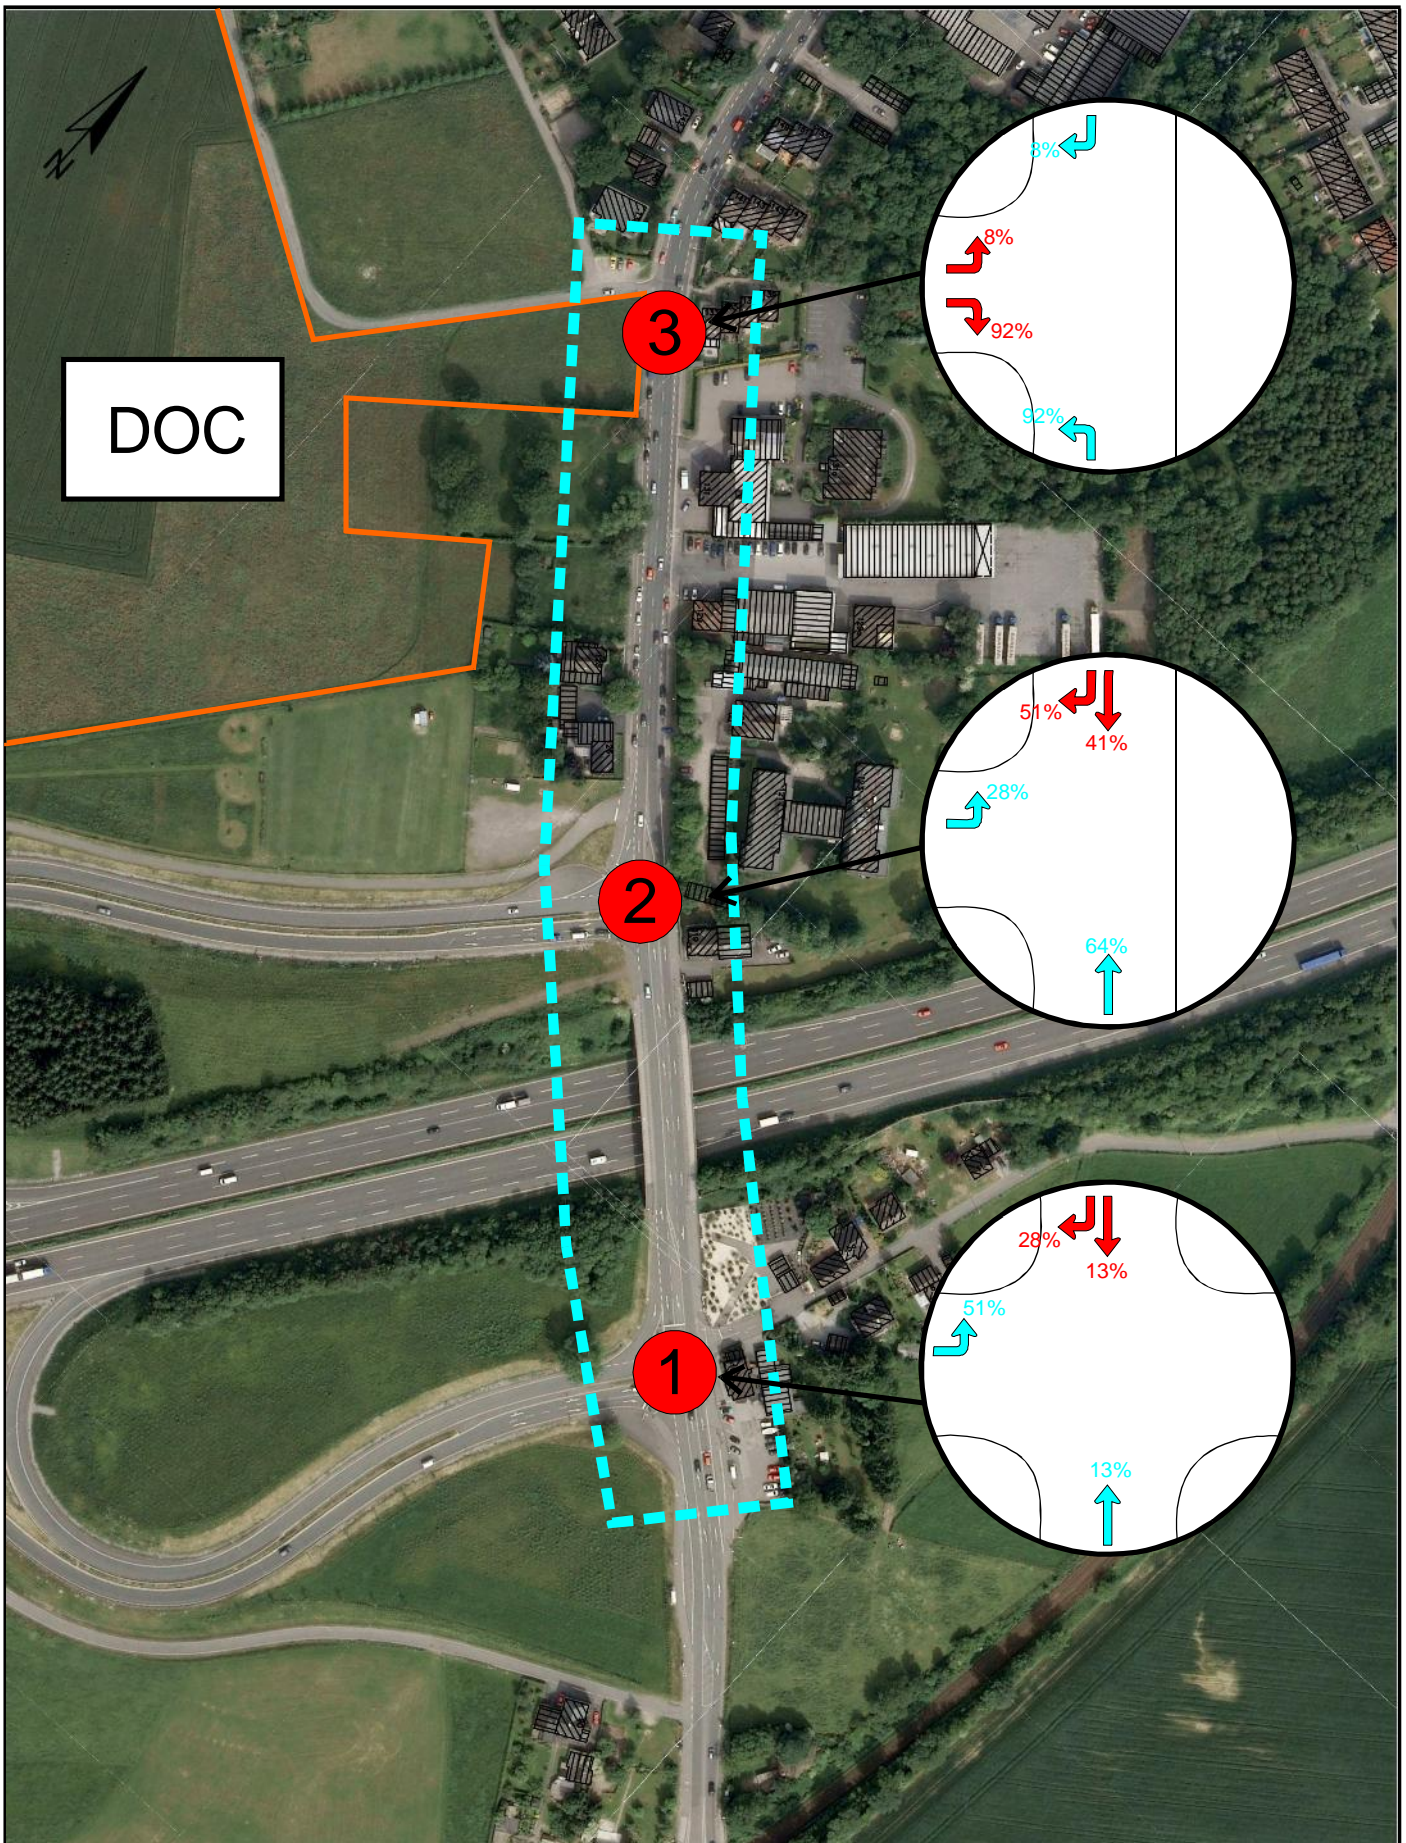

- - - - Untersuchungsraum der Verkehrsuntersuchung
- Zur Anbindung des Bauvorhabens relevante Knotenpunkte
- Grenze des Bauvorhabens Designer-Outlet-Center
- ➔ Zielverkehr
- ➔ Quellverkehr

Brilon  
Bondzio  
Weiser

Ingenieurgesellschaft  
für Verkehrswesen mbH

Fon: 0 234 / 971 93 64  
Fax: 0 234 / 971 93 66

Technologiezentrum Ruhr  
Universitätsstraße 142  
44799 Bochum

E-mail: info@bbwgmbh.de  
Internet: www.bbwgmbh.de


**Stadt Remscheid**

Verkehrsuntersuchung zum B-Plan Nr. 642

**Darstellung:**

Angenommene Richtungsaufteilung im Ziel- und Quellverkehr der Beschäftigten [%]

<b>Datum:</b> 09/2011	<b>Projekt Nr.:</b> 3.845	<b>Anlage A-7</b>
--------------------------	------------------------------	-------------------

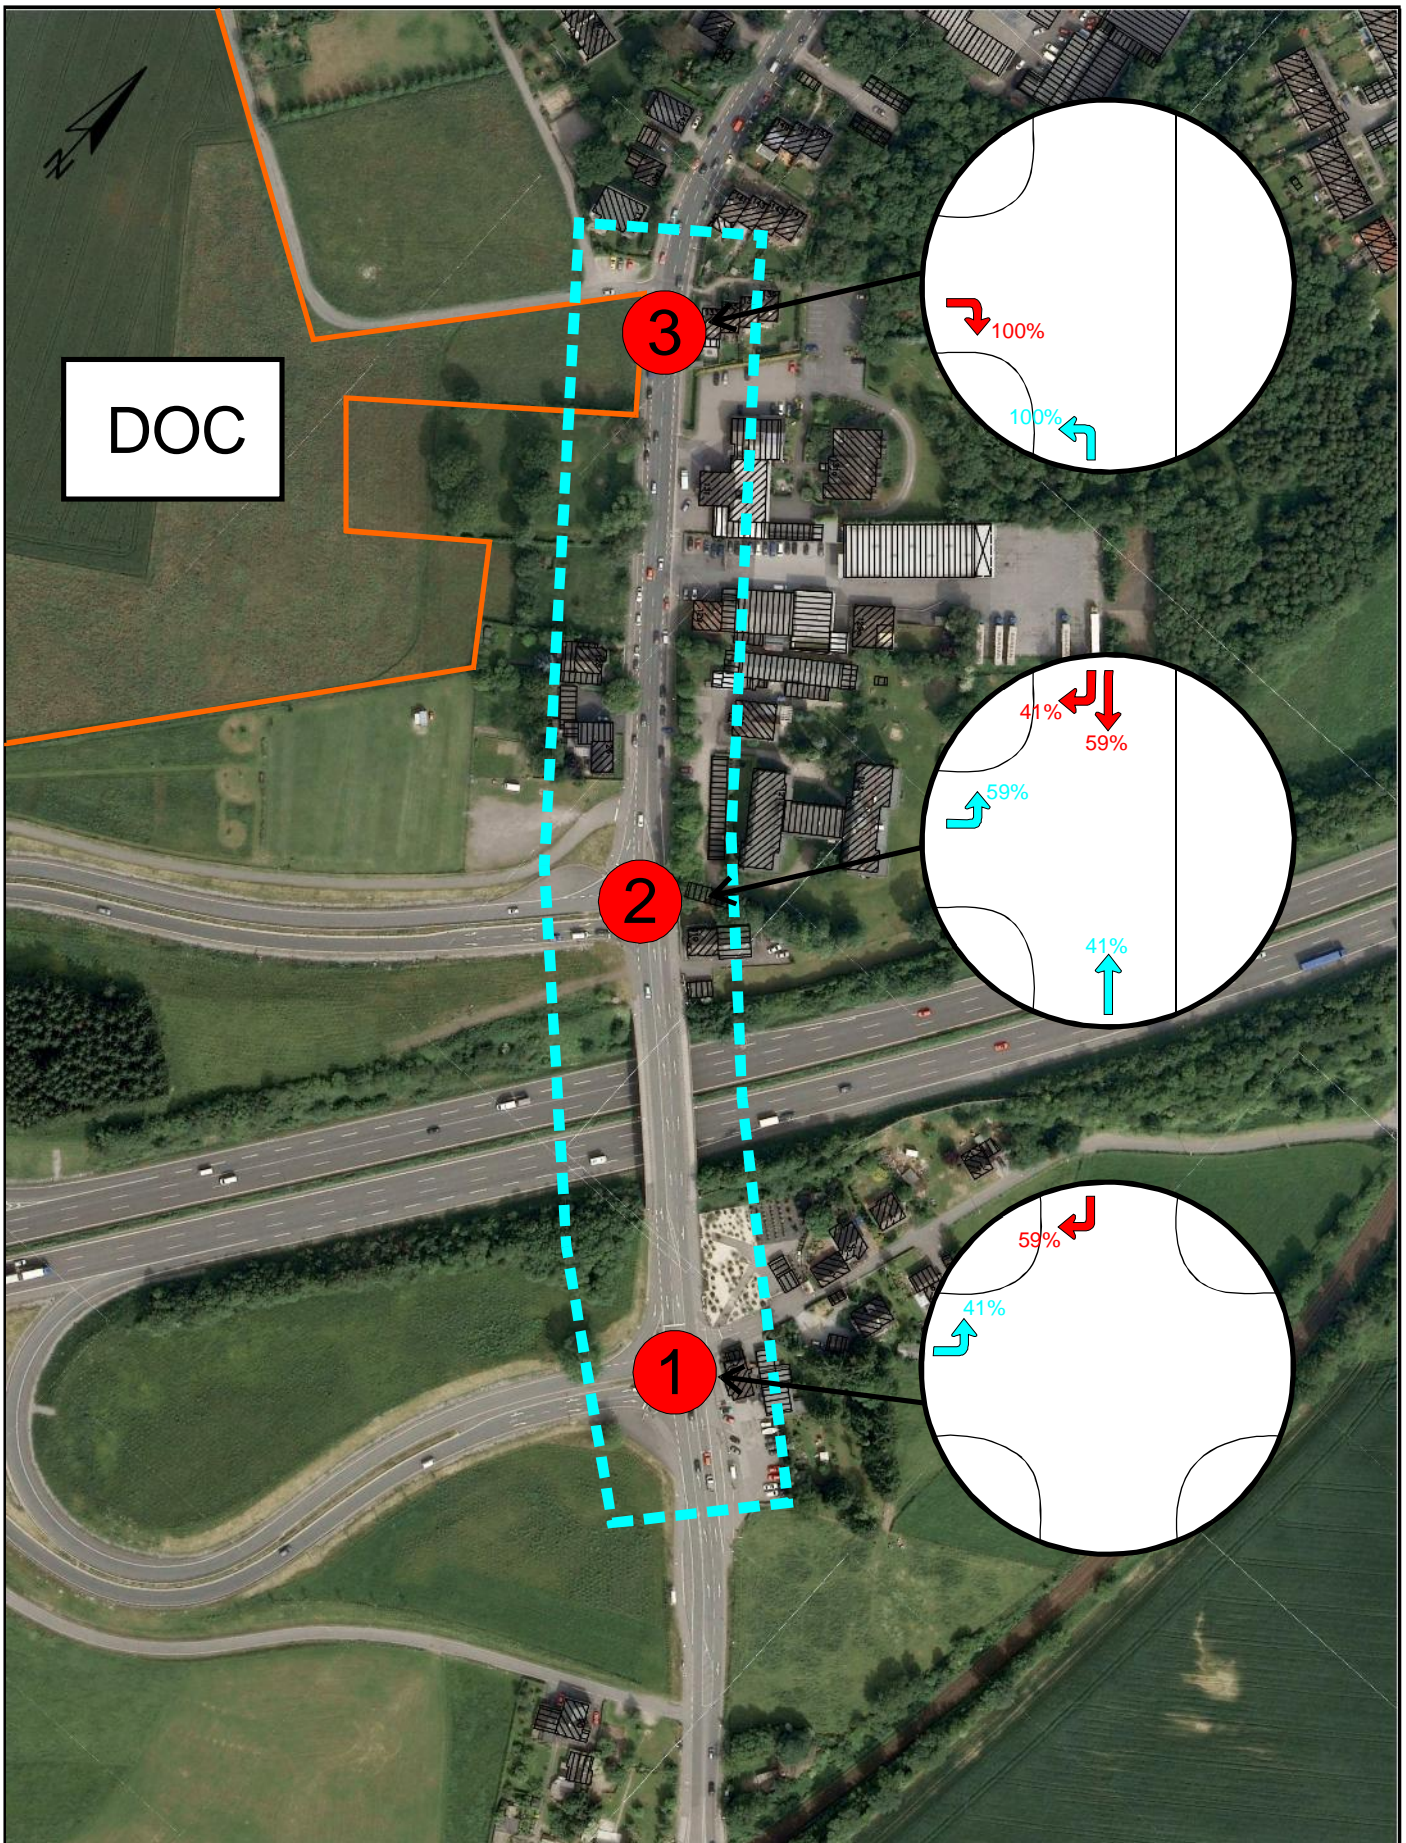

- - - - - Untersuchungsraum der Verkehrsuntersuchung
- Zur Anbindung des Bauvorhabens relevante Knotenpunkte
- Grenze des Bauvorhabens Designer-Outlet-Center
- ➔ Zielverkehr
- ➔ Quellverkehr

Brillen  
 Bondzio  
 Weiser

Ingenieurgesellschaft  
 für Verkehrsweisen mbH


Fon: 0 234 / 971 93 64  
 Fax: 0 234 / 971 93 66

Technologiezentrum Ruhr  
 Universitätsstraße 142  
 44799 Bochum

E-mail: info@bbwgmbh.de  
 Internet: www.bbwgmbh.de

<b>Stadt Remscheid</b>		
Verkehrsuntersuchung zum B-Plan Nr. 642		
<b>Darstellung:</b>		
Angenommene Richtungsunterscheidung im Ziel- und Quellverkehr des Lieferverkehrs [%]		
<b>Datum:</b> 09/2011	<b>Projekt Nr.:</b> 3.845	<b>Anlage A-8</b>



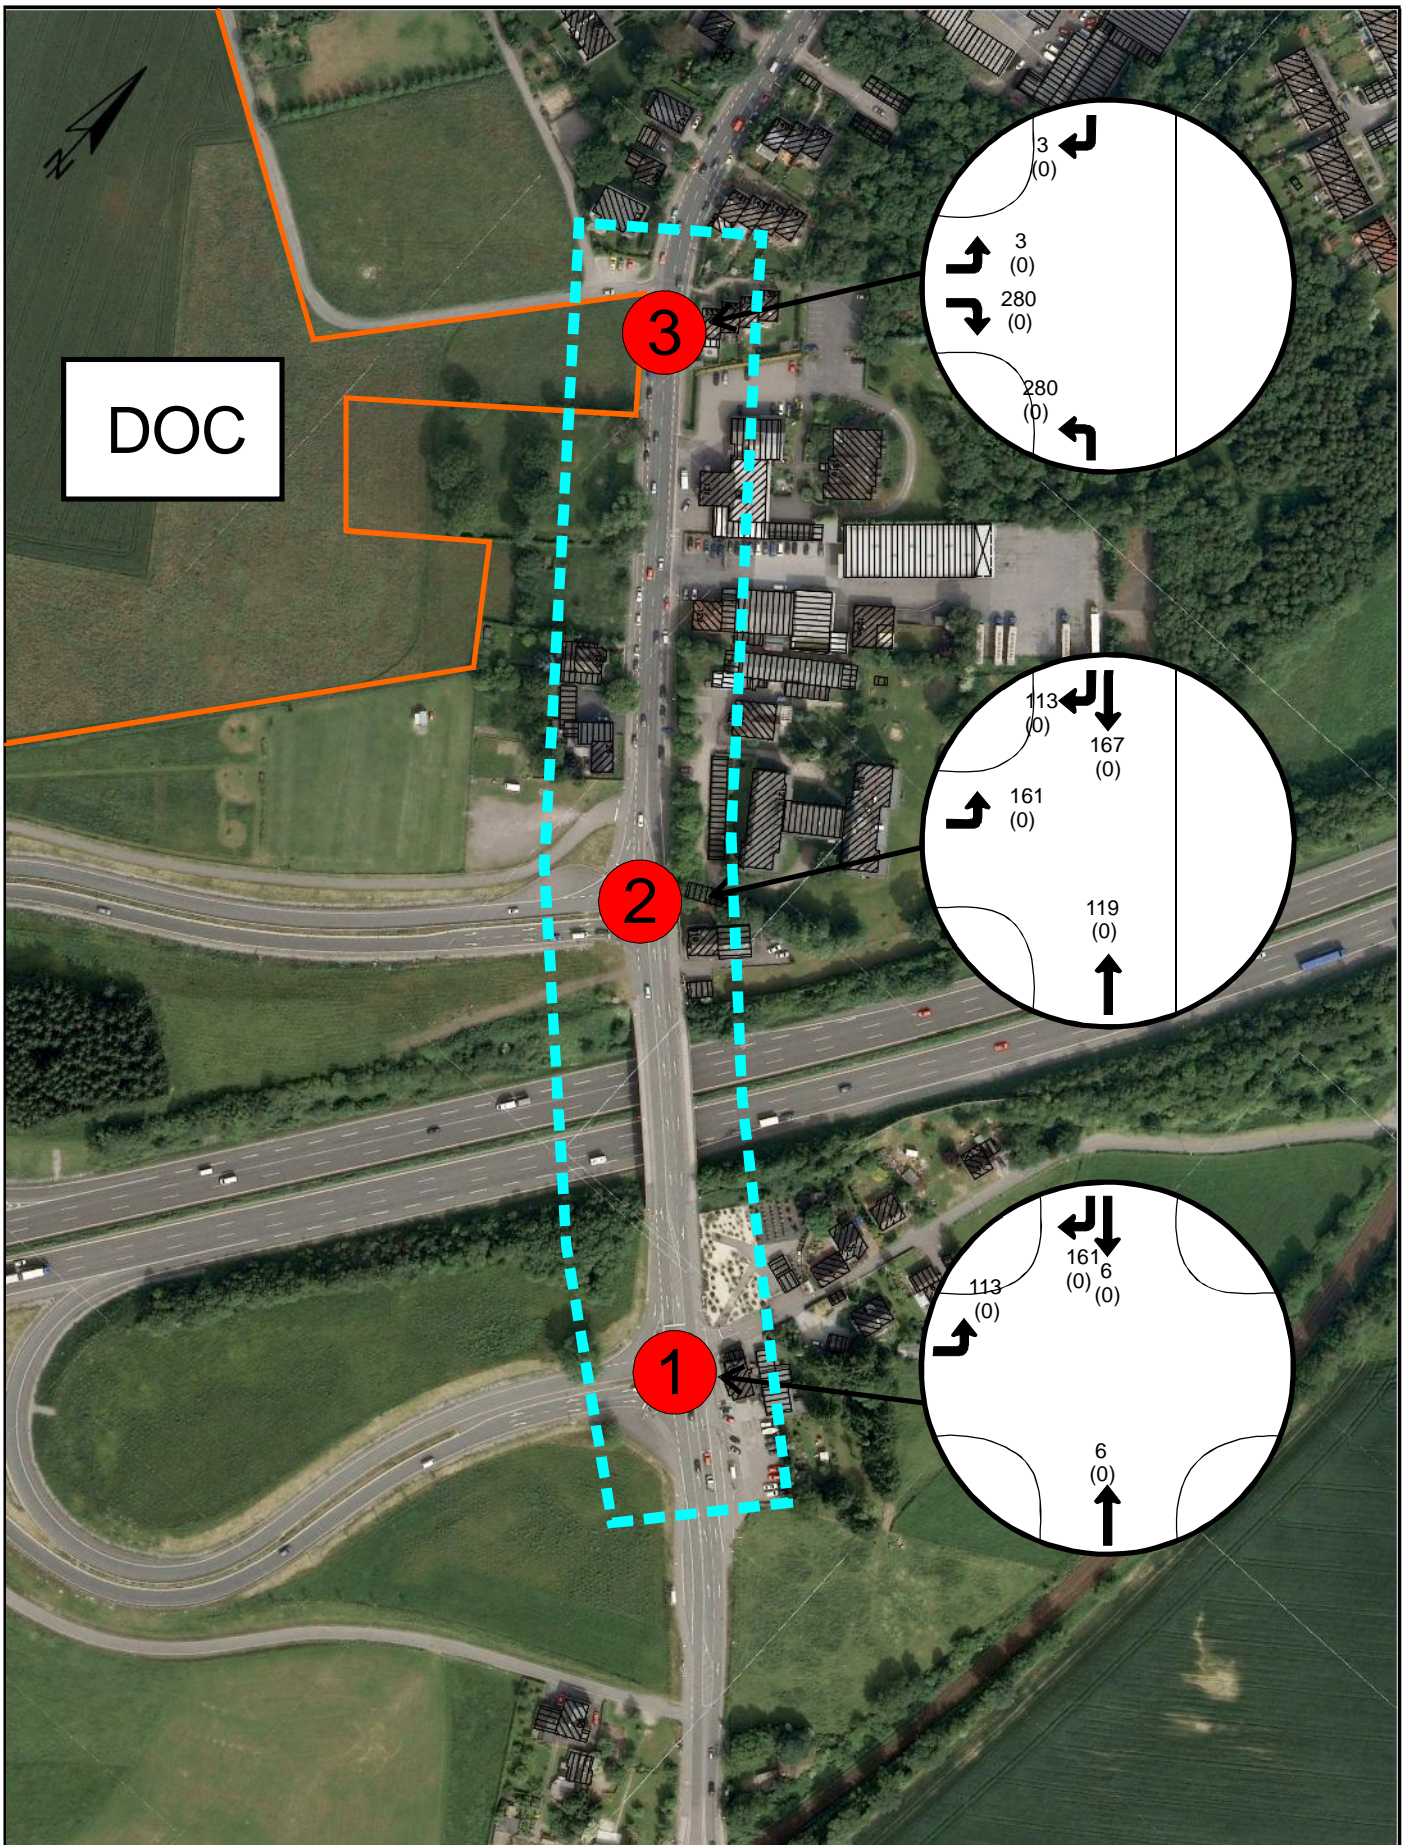

- - - - - Untersuchungsraum der Verkehrsuntersuchung
- Zur Anbindung des Bauvorhabens relevante Knotenpunkte
- Grenze des Bauvorhabens Designer-Outlet-Center

Brilon  
Bondzio  
Weiser



Ingenieurgesellschaft  
für Verkehrsweisen mbH

Fon: 0 234 / 971 93 64  
Fax: 0 234 / 971 93 66

Technologiezentrum Ruhr  
Universitätsstraße 142  
44799 Bochum

E-mail: info@bbwgmbh.de  
Internet: www.bbwgmbh.de

### Stadt Remscheid

Verkehrsuntersuchung zum B-Plan Nr. 642


Darstellung:

Neuverkehr in der Nachmittagsspitze am  
Normalwerktag [Kfz/h] (SV)

Datum:  
09/2011

Projekt Nr.:  
3.845

Anlage A-9

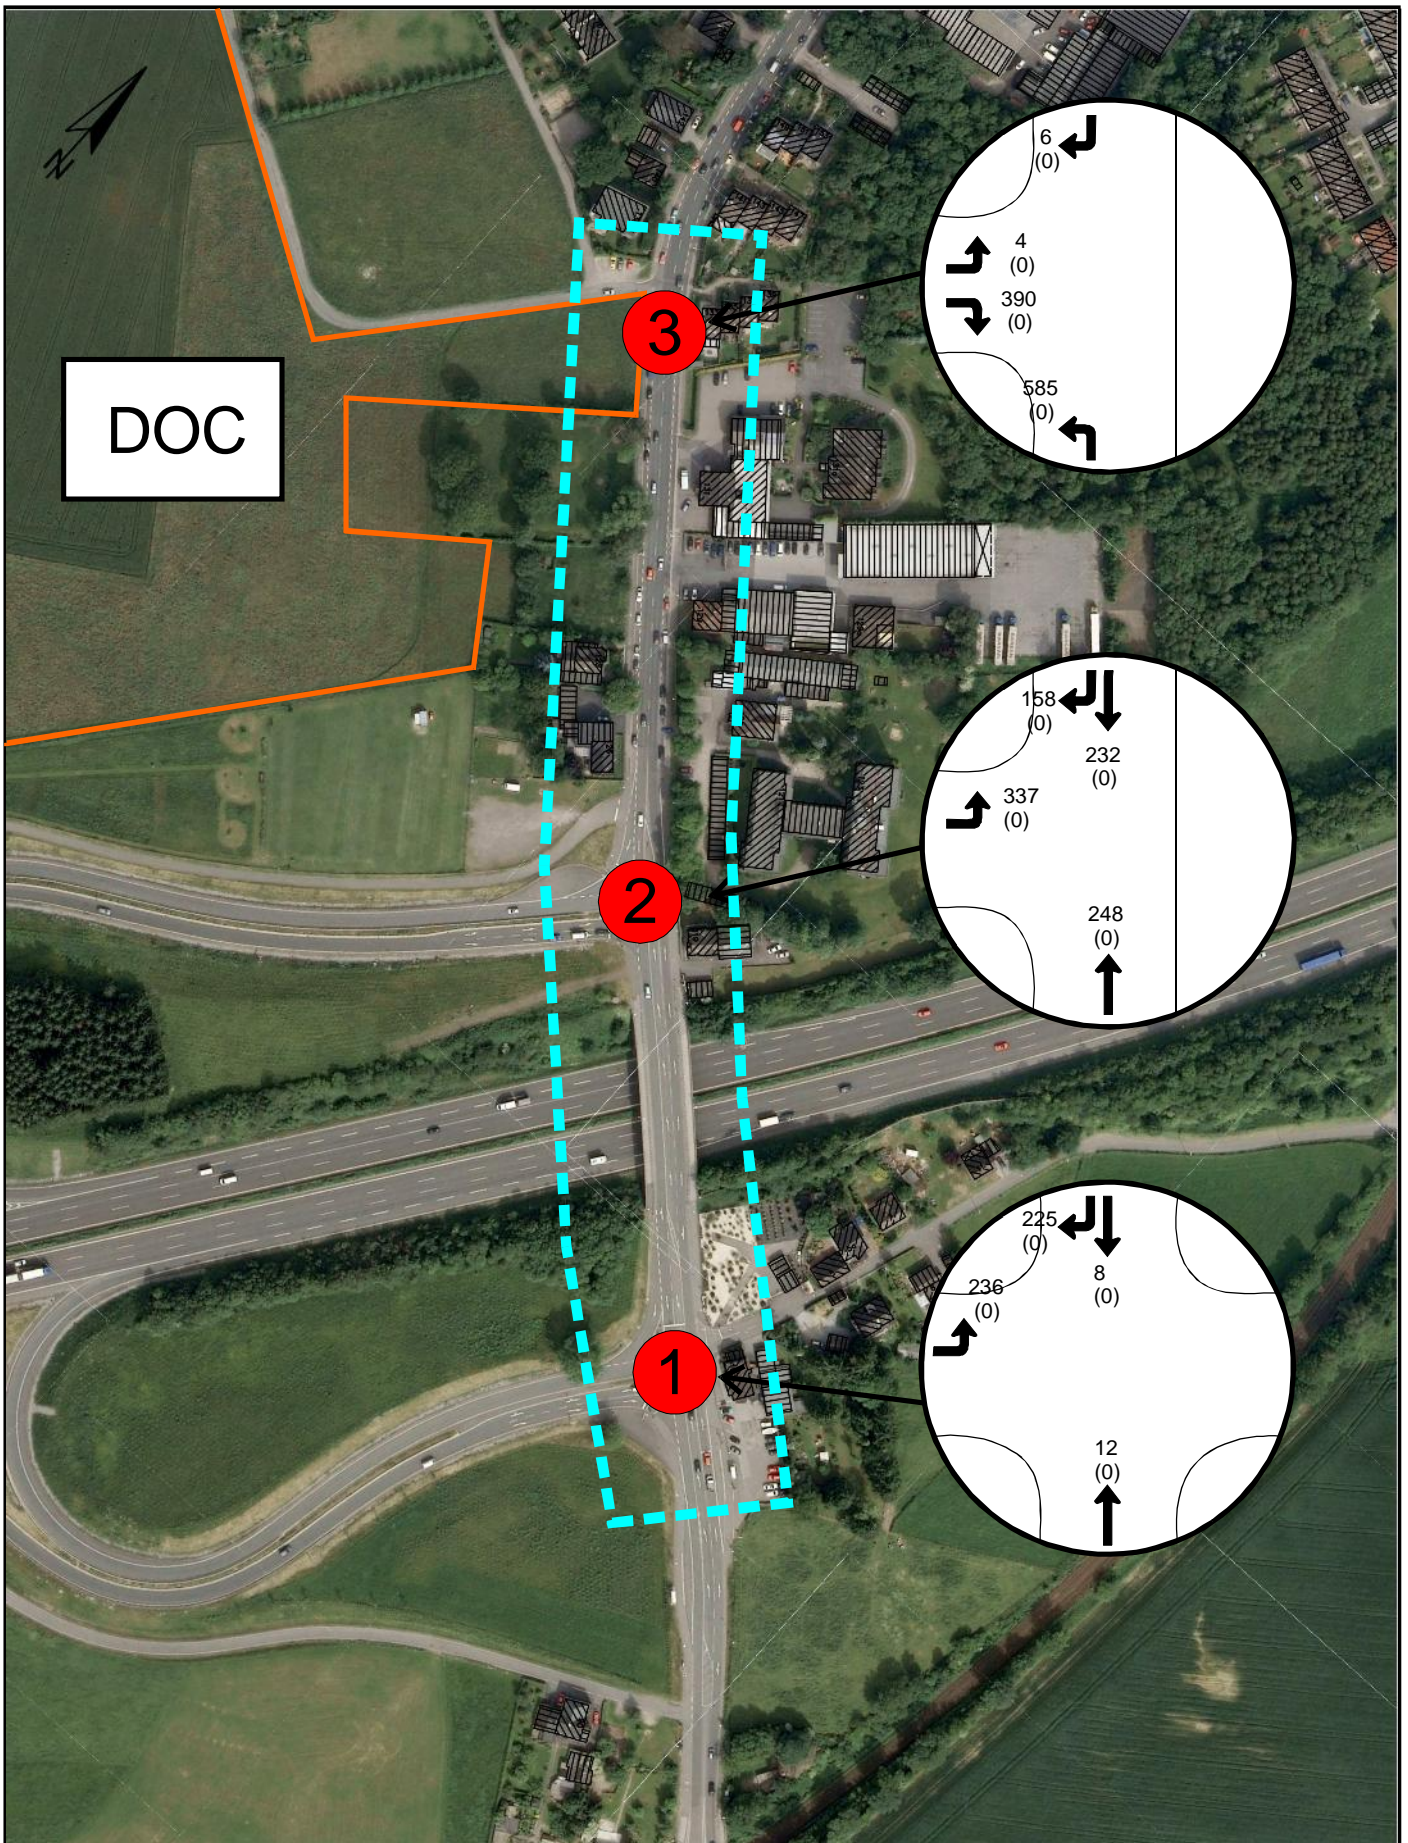

- - - - - Untersuchungsraum der Verkehrsuntersuchung
- Zur Anbindung des Bauvorhabens relevante Knotenpunkte
- Grenze des Bauvorhabens Designer-Outlet-Center

Brilon  
Bondzio  
Weiser



Ingenieurgesellschaft  
für Verkehrswesen mbH

Fon: 0 234 / 971 93 64  
Fax: 0 234 / 971 93 66

Technologiezentrum Ruhr  
Universitätsstraße 142  
44799 Bochum

E-mail: info@bbwgmbh.de  
Internet: www.bbwgmbh.de

**Stadt Remscheid**

Verkehrsuntersuchung zum B-Plan Nr. 642


**Darstellung:**

Neuverkehr in der Mittagsspitze am Samstag  
bei hoher Anreize  
[Kfz/h] (SV)

**Datum:**  
09/2011

**Projekt Nr.:**  
3.845

**Anlage A-10**

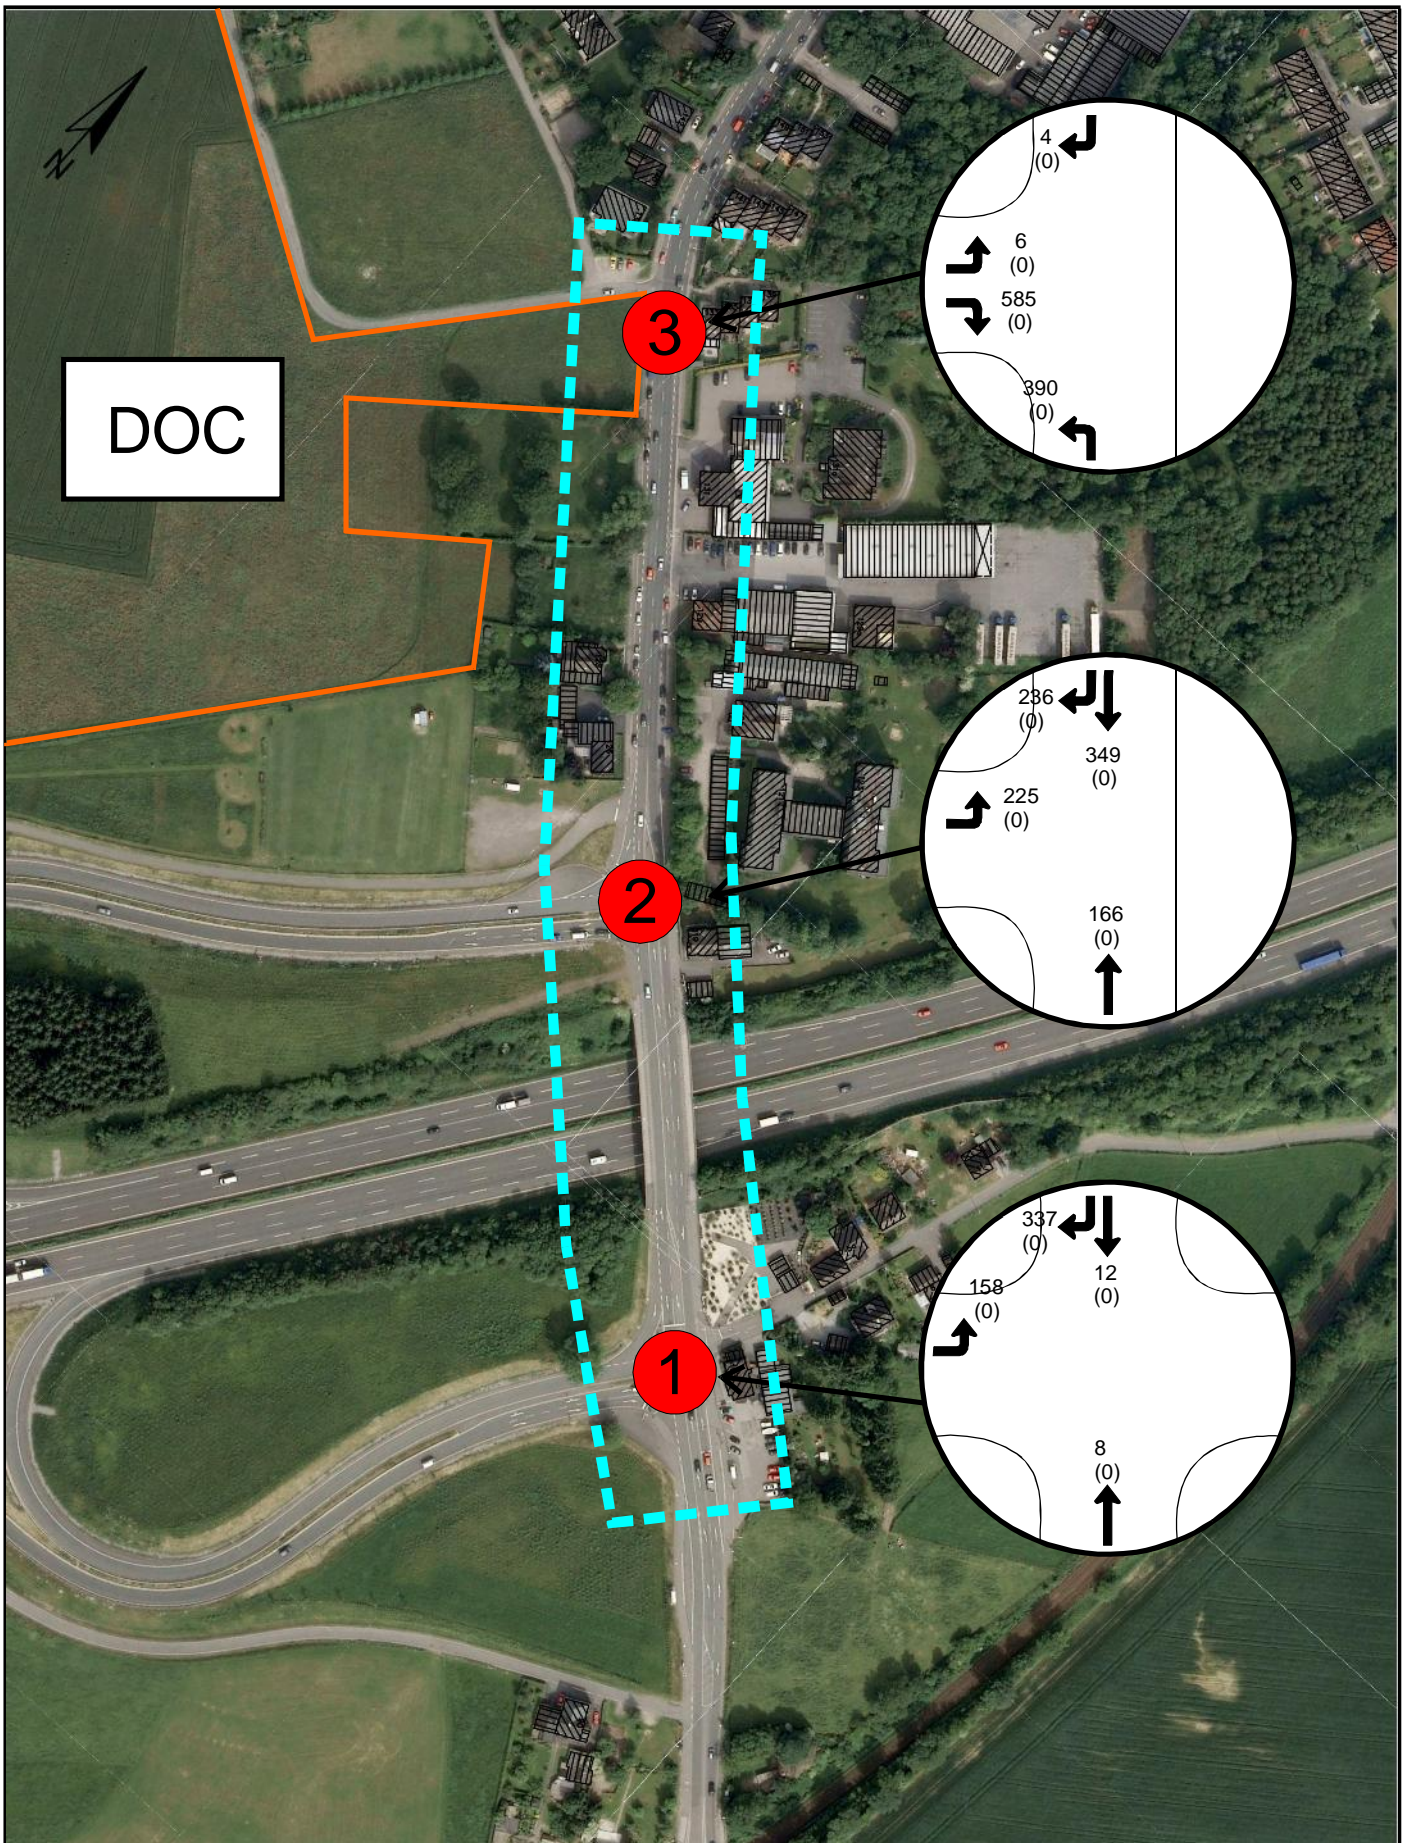

- - - - - Untersuchungsraum der Verkehrsuntersuchung
- Zur Anbindung des Bauvorhabens relevante Knotenpunkte
- Grenze des Bauvorhabens Designer-Outlet-Center

Brilon  
Bondzio  
Weiser

Ingenieurgesellschaft  
für Verkehrswesen mbH

Fon: 0 234 / 971 93 64  
Fax: 0 234 / 971 93 66

Technologiezentrum Ruhr  
Universitätsstraße 142  
44799 Bochum

E-mail: info@bbwgmbh.de  
Internet: www.bbwgmbh.de


**Stadt Remscheid**

Verkehrsuntersuchung zum B-Plan Nr. 642

**Darstellung:**

Neuverkehr in der Mittagsspitze am Samstag  
bei hoher Abreise  
[Kfz/h] (SV)

<b>Datum:</b> 09/2011	<b>Projekt Nr.:</b> 3.845	<b>Anlage A-11</b>
--------------------------	------------------------------	--------------------

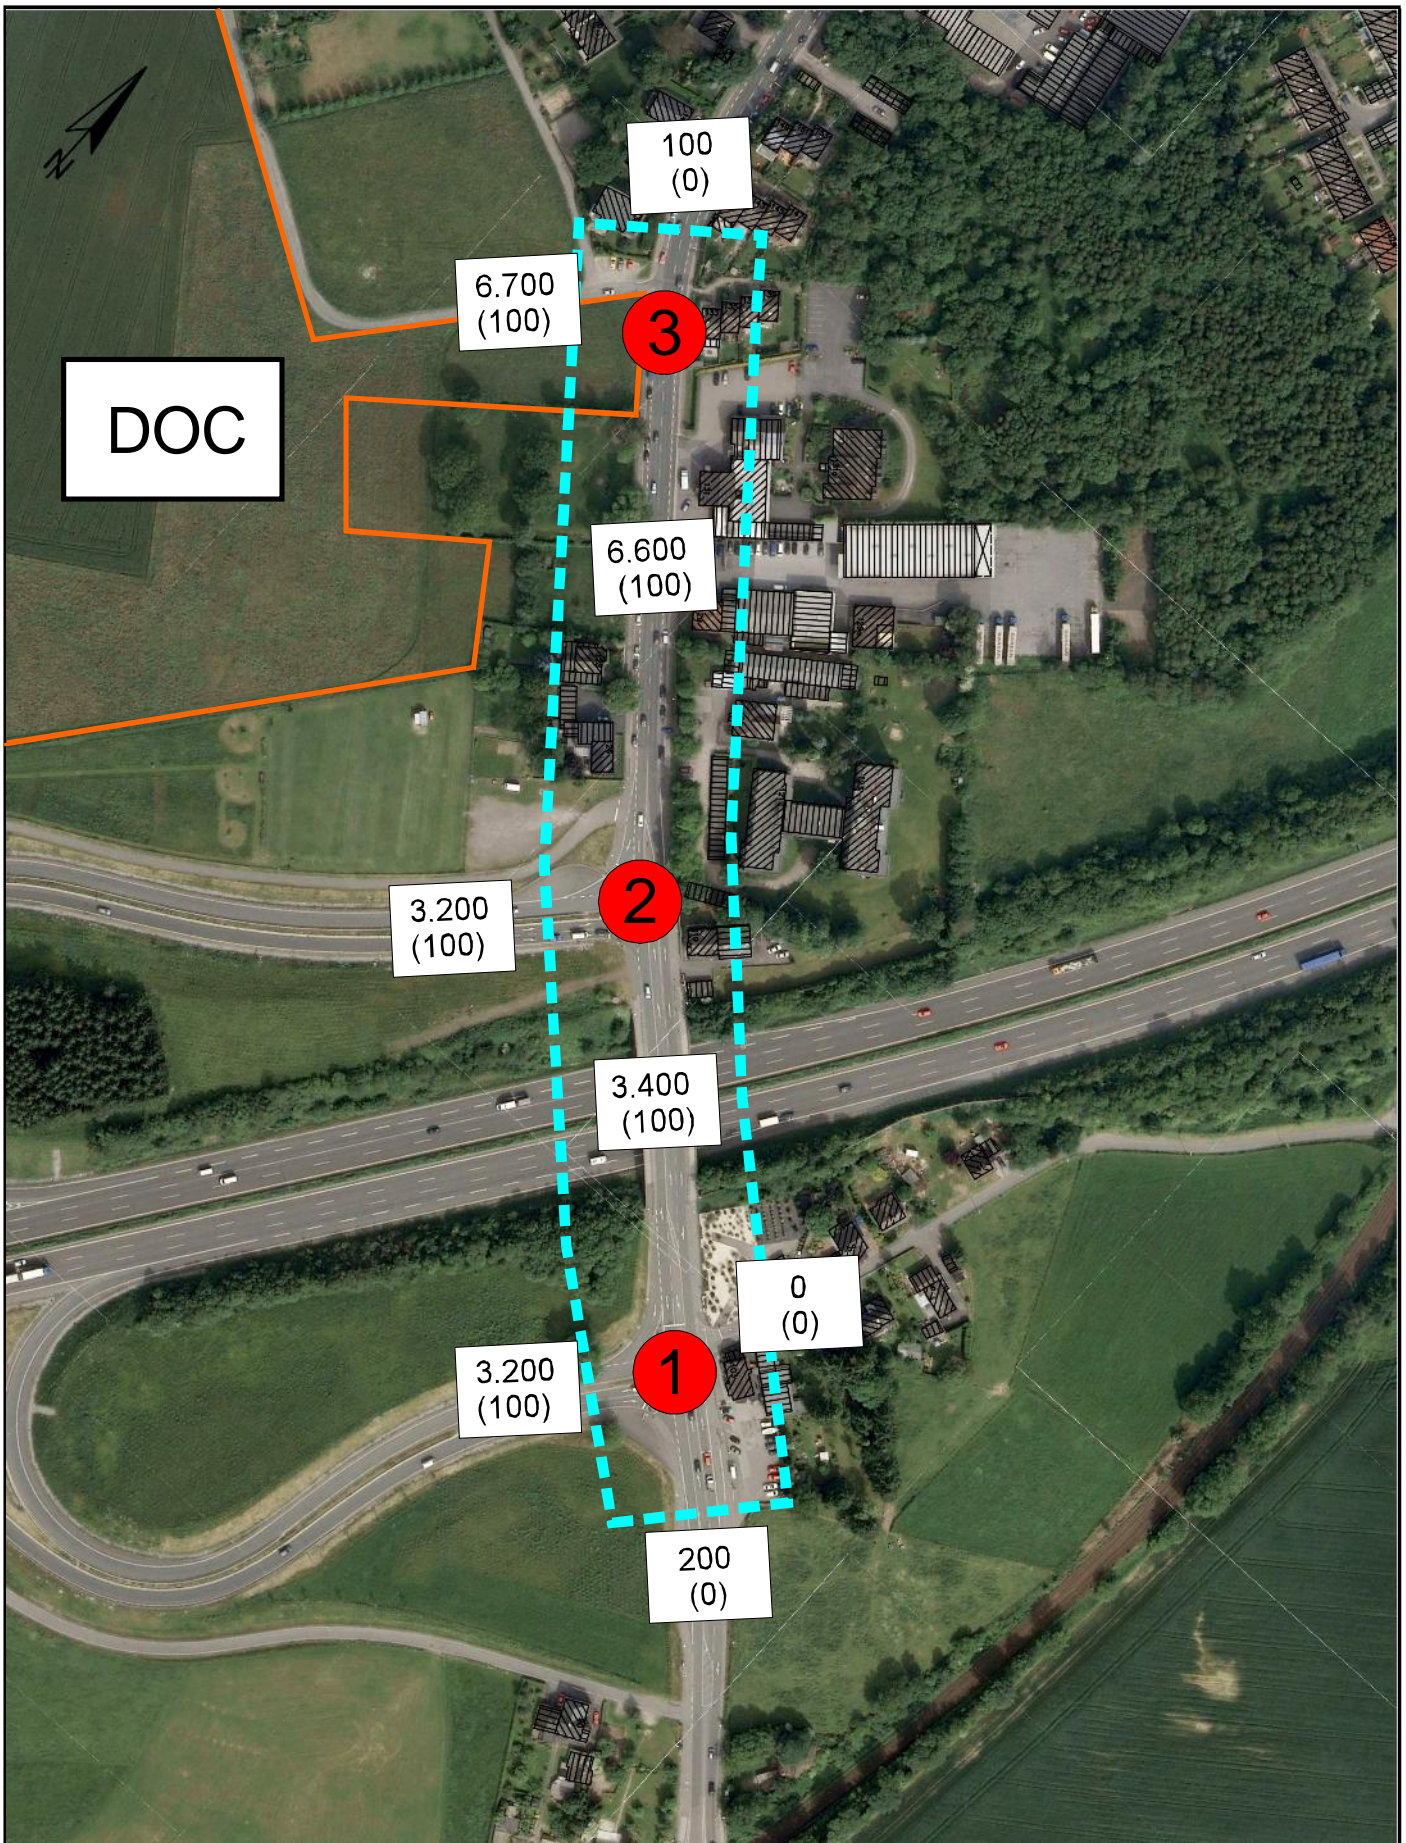

- - - - - Untersuchungsraum der Verkehrsuntersuchung
- Zur Anbindung des Bauvorhabens relevante Knotenpunkte
- Grenze des Bauvorhabens Designer-Outlet-Center

Brilon  
Bondzio  
Weiser


Ingenieurgesellschaft  
für Verkehrsweisen mbH

Fon: 0 234 / 971 93 64  
Fax: 0 234 / 971 93 66

Technologiezentrum Ruhr  
Universitätsstraße 142  
44799 Bochum

E-mail: info@bbwgmbh.de  
Internet: www.bbwgmbh.de

<b>Stadt Remscheid</b>		
Verkehrsuntersuchung zum B-Plan Nr. 642		
<b>Darstellung:</b>		
Neuverkehr DTWw [Kfz/24h] (SV)		
<b>Datum:</b> 09/2011	<b>Projekt Nr.:</b> 3.845	<b>Anlage A-12</b>

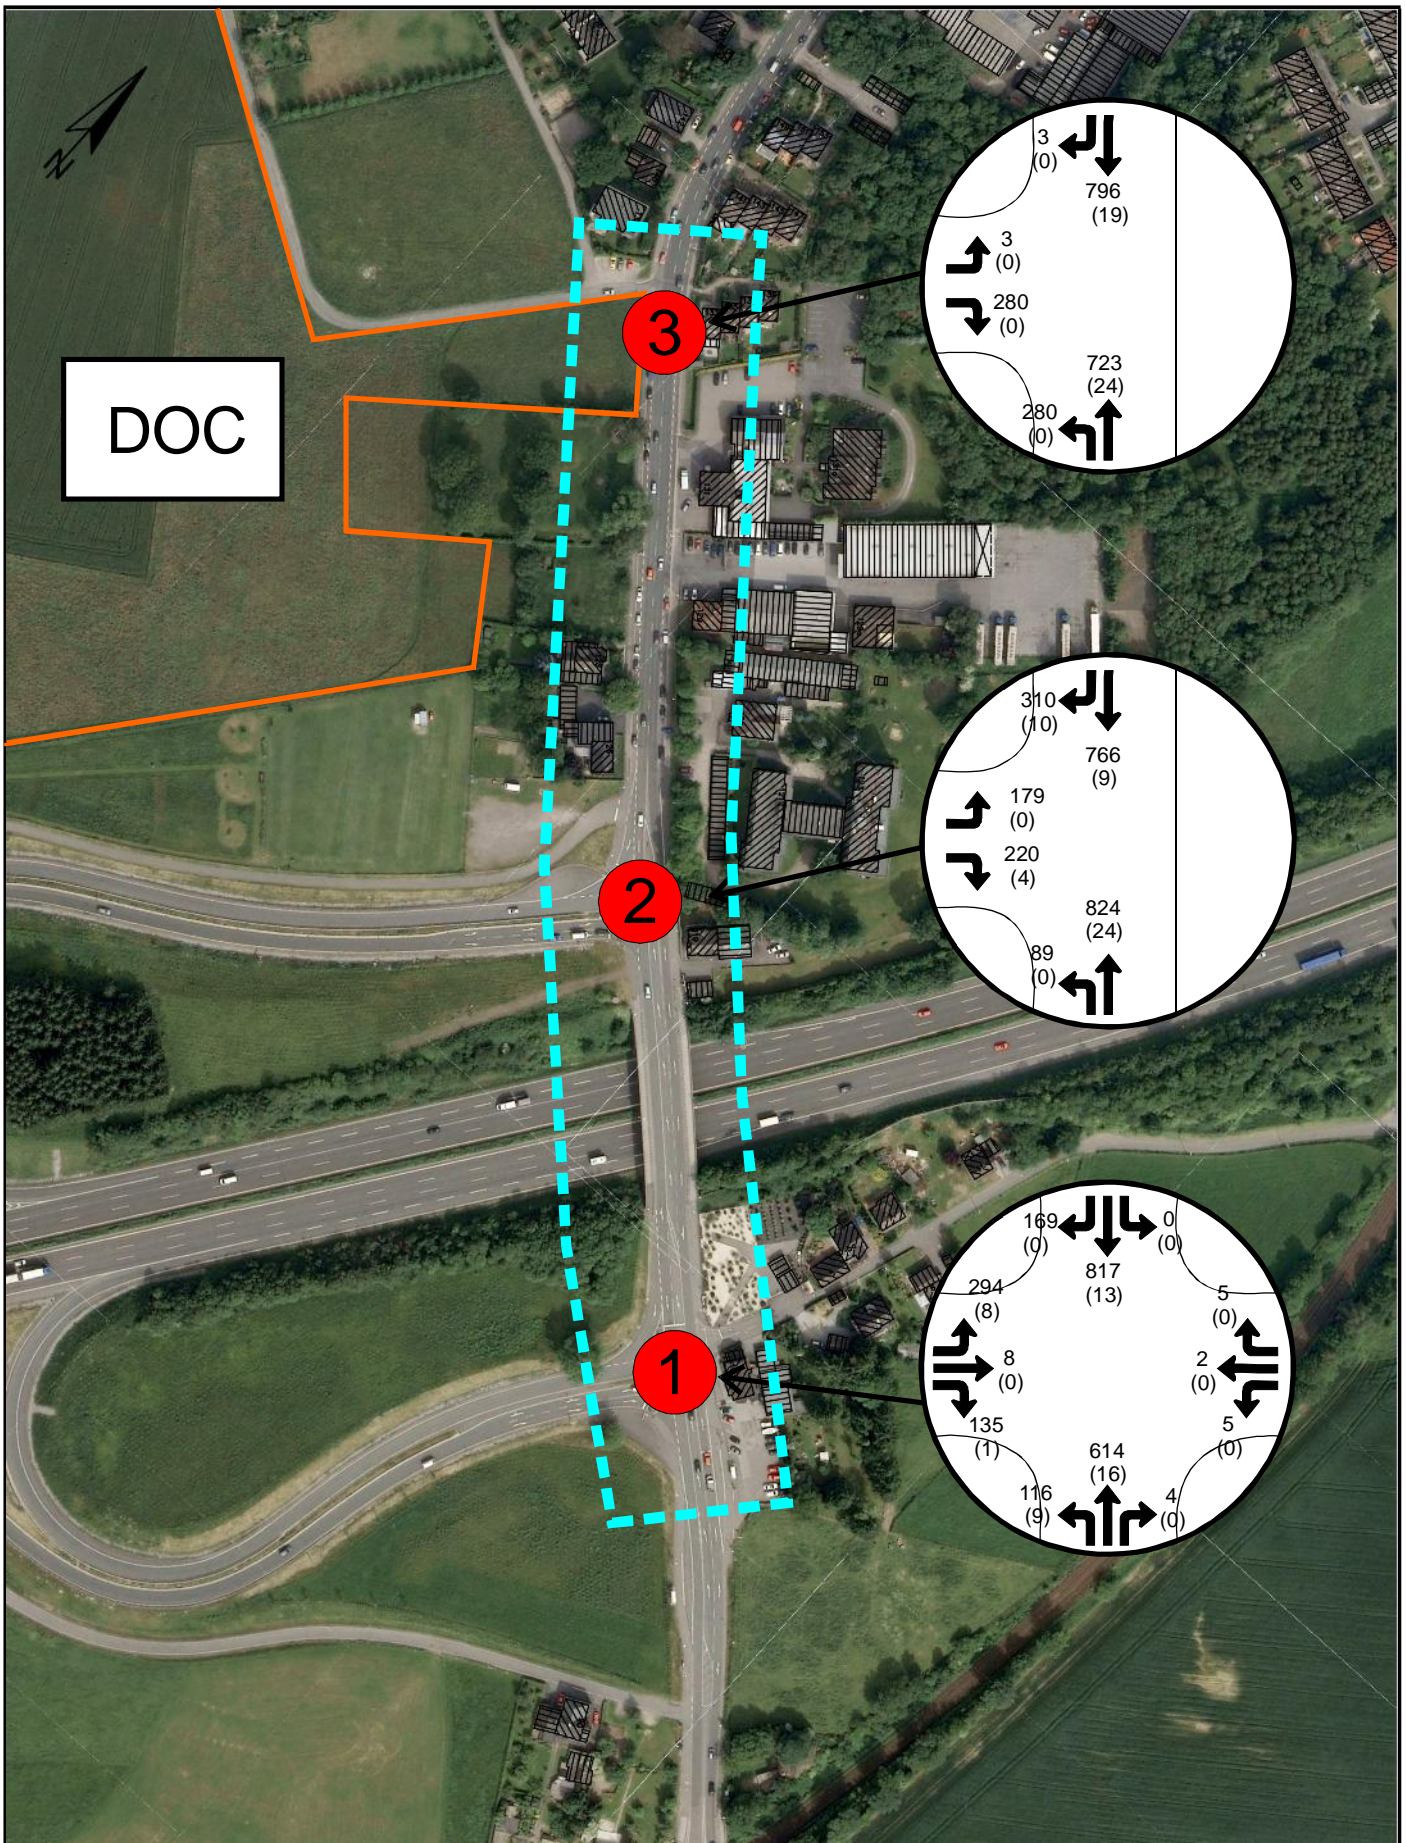

- - - - - Untersuchungsraum der Verkehrsuntersuchung
- Zur Anbindung des Bauvorhabens relevante Knotenpunkte
- Grenze des Bauvorhabens Designer-Outlet-Center

Brilon  
Bondzio  
Weiser

Ingenieurgesellschaft  
für Verkehrsweisen mbH

Fon: 0 234 / 971 93 64  
Fax: 0 234 / 971 93 66

Technologiezentrum Ruhr  
Universitätsstraße 142  
44799 Bochum

E-mail: info@bbwgmbh.de  
Internet: www.bbwgmbh.de

**Stadt Remscheid**

Verkehrsuntersuchung zum B-Plan Nr. 642


Darstellung:

Prognosebelastung in der Nachmittagsspitze am  
Normalwerktag [Kfz/h] (SV)

Datum:  
09/2011

Projekt Nr.:  
3.845

Anlage A-13

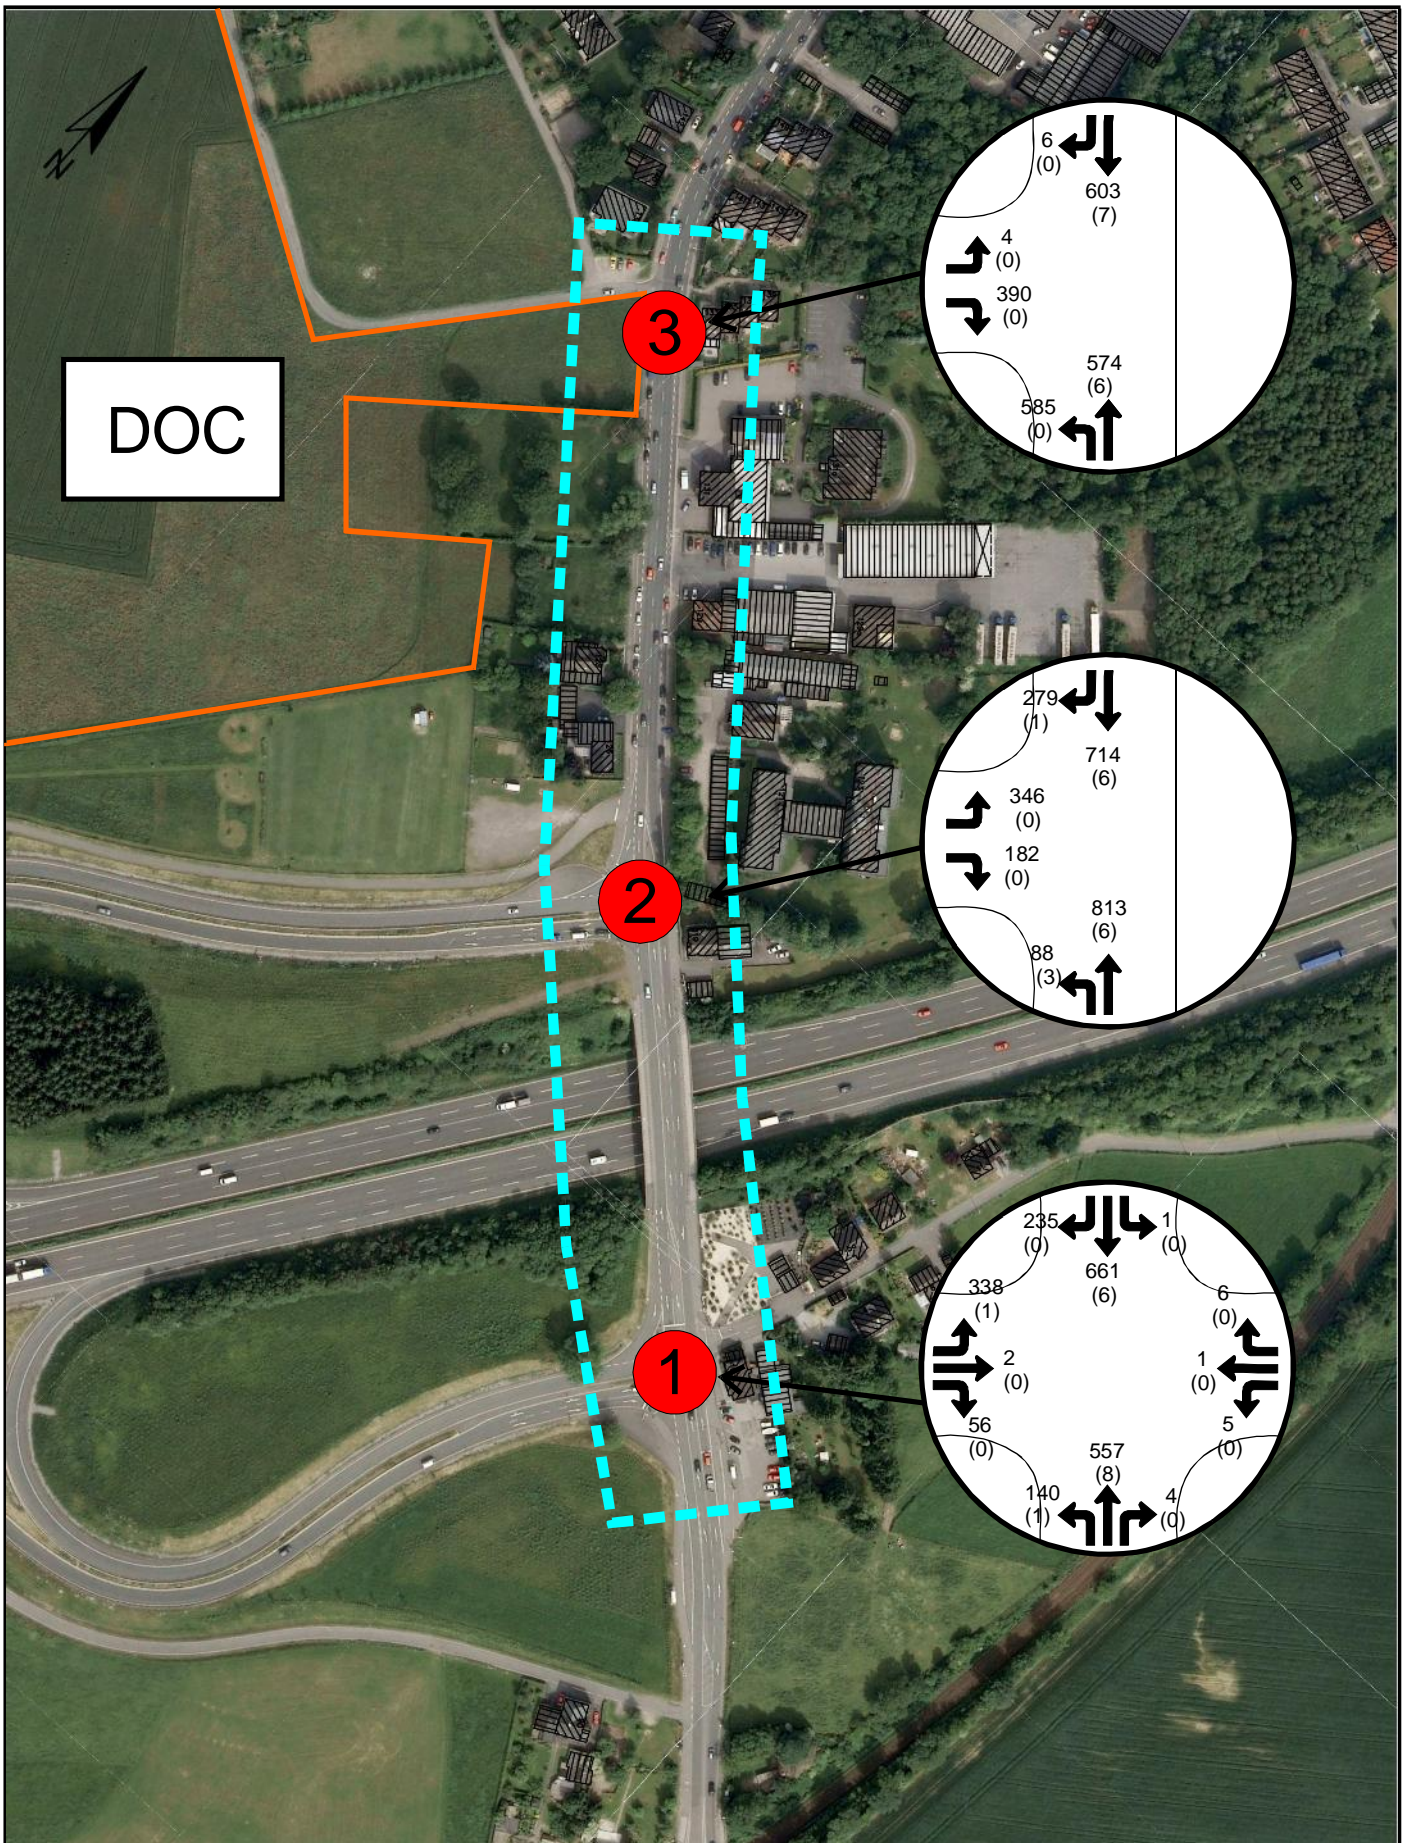

- - - - - Untersuchungsraum der Verkehrsuntersuchung
- Zur Anbindung des Bauvorhabens relevante Knotenpunkte
- Grenze des Bauvorhabens Designer-Outlet-Center

Brilon  
Bondzio  
Weiser

Ingenieurgesellschaft  
für Verkehrsweisen mbH

Fon: 0 234 / 971 93 64  
Fax: 0 234 / 971 93 66

Technologiezentrum Ruhr  
Universitätsstraße 142  
44799 Bochum

E-mail: info@bbwgmbh.de  
Internet: www.bbwgmbh.de

**Stadt Remscheid**

Verkehrsuntersuchung zum B-Plan Nr. 642


Darstellung:

Prognosebelastung in der Mittagsspitze am Samstag bei hoher Anreise [Kfz/h] (SV)

Datum:  
09/2011

Projekt Nr.:  
3.845

Anlage A-14



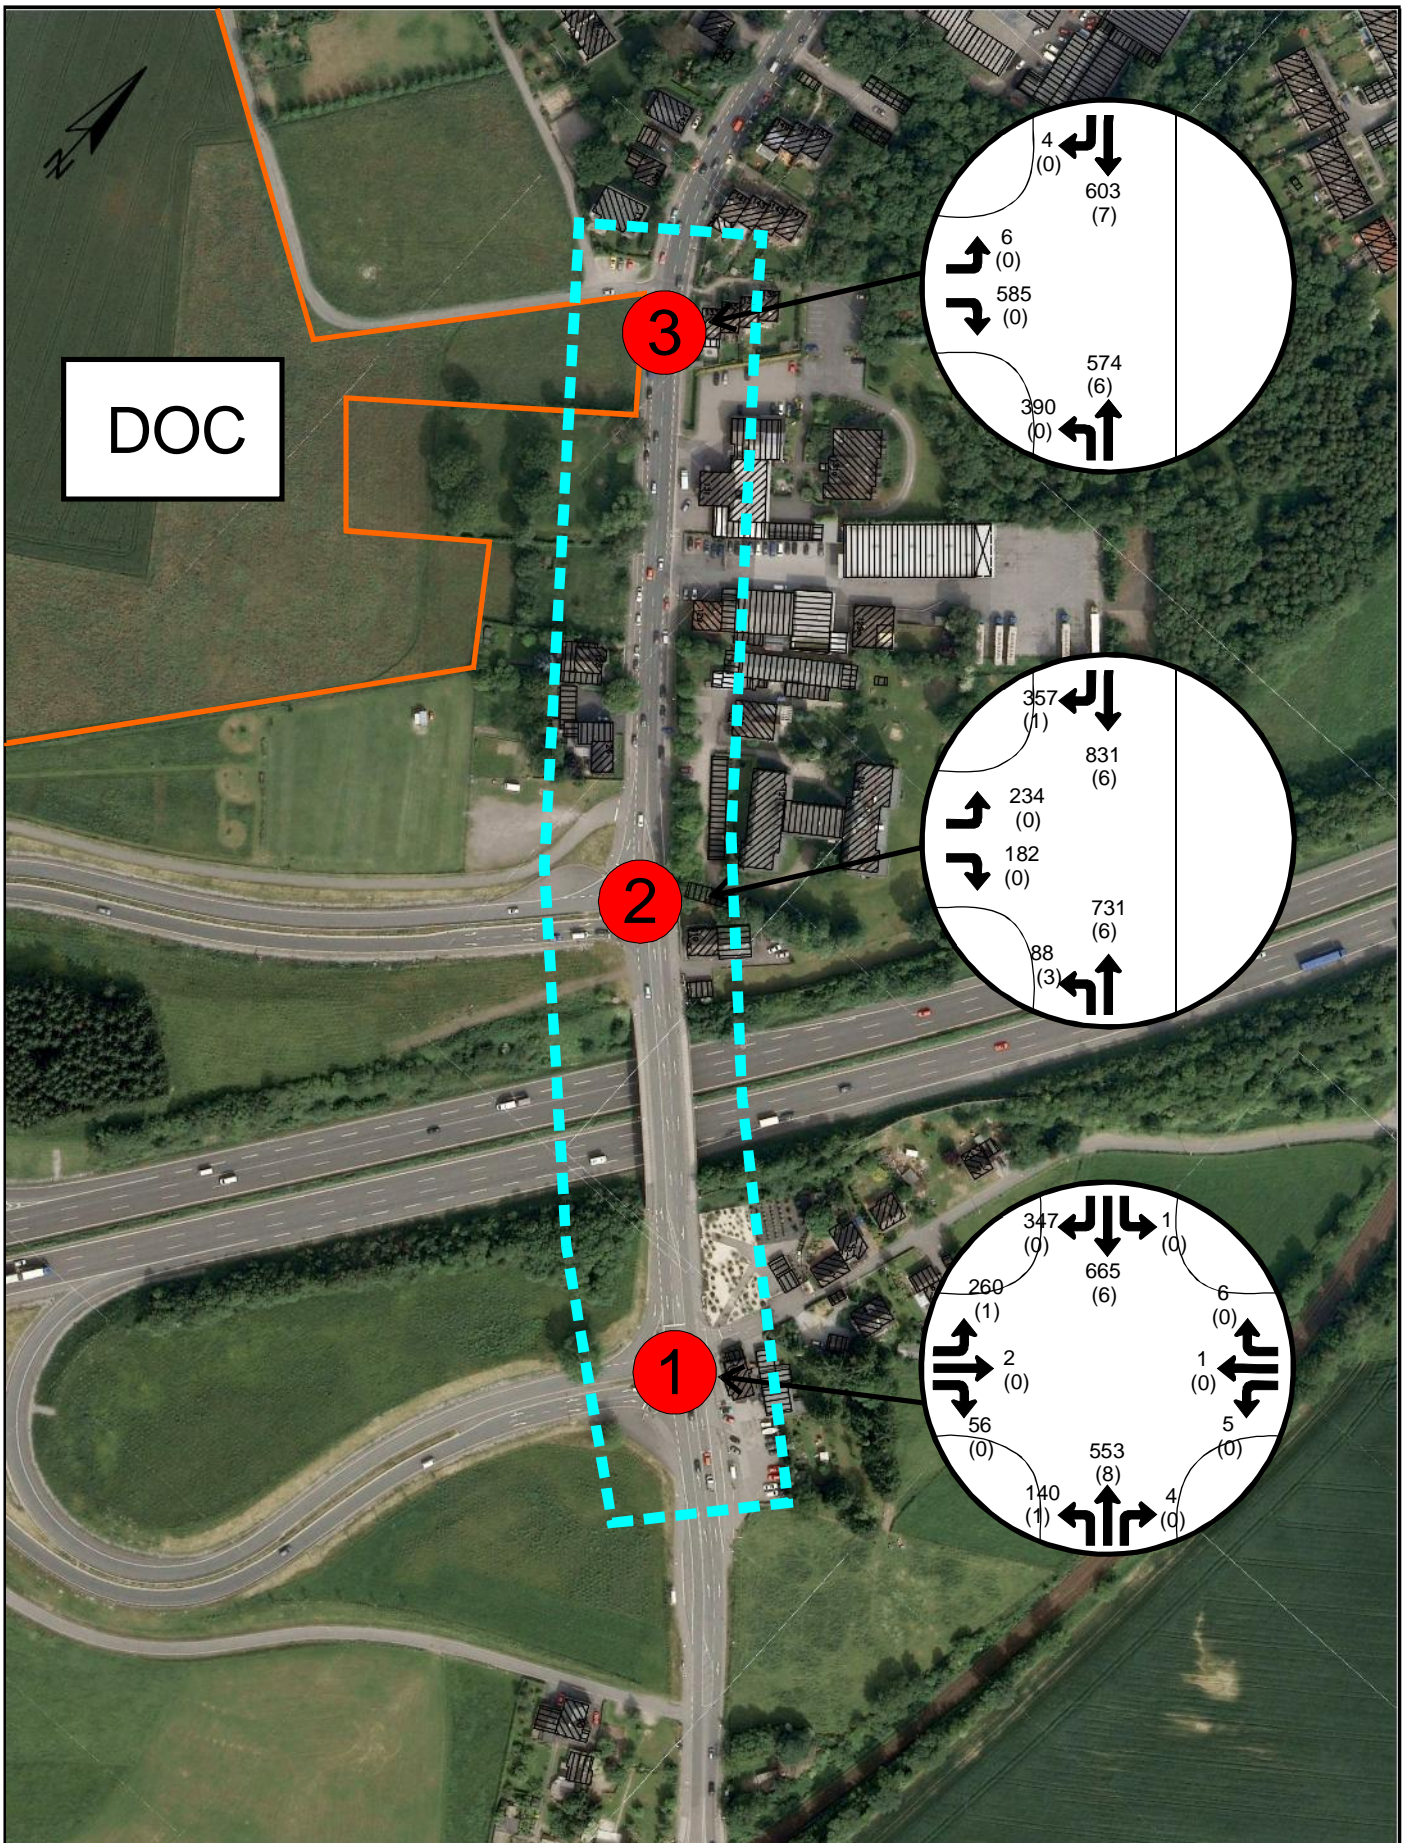


DOC

3

2

1

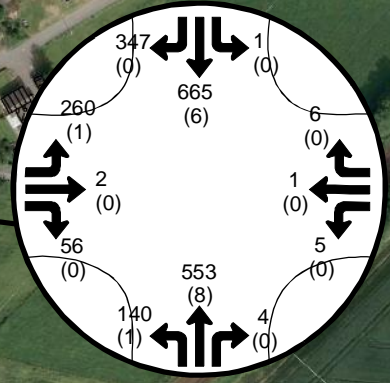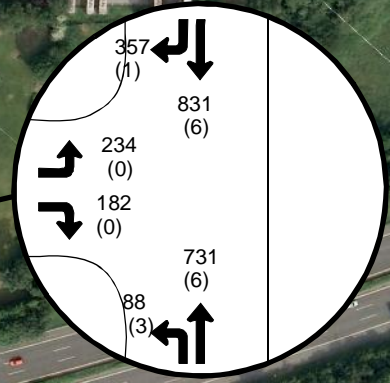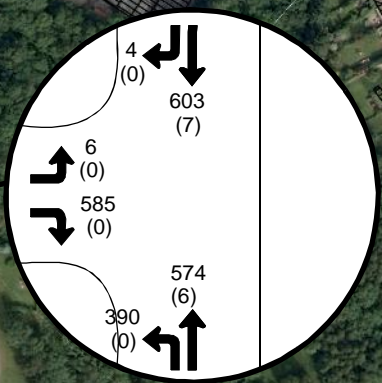

- - - - - Untersuchungsraum der Verkehrsuntersuchung
- Zur Anbindung des Bauvorhabens relevante Knotenpunkte
- Grenze des Bauvorhabens Designer-Outlet-Center

Brilon  
Bondzio  
Weiser

Ingenieurgesellschaft  
für Verkehrswesen mbH

Fon: 0 234 / 971 93 64  
Fax: 0 234 / 971 93 66

Technologiezentrum Ruhr  
Universitätsstraße 142  
44799 Bochum

E-mail: info@bbwgmbh.de  
Internet: www.bbwgmbh.de


**Stadt Remscheid**

Verkehrsuntersuchung zum B-Plan Nr. 642

**Darstellung:**

Prognosebelastung in der Mittagsspitze am  
Samstag bei hoher Abreise [Kfz/h] (SV)

<b>Datum:</b> 09/2011	<b>Projekt Nr.:</b> 3.845	<b>Anlage A-15</b>
--------------------------	------------------------------	--------------------

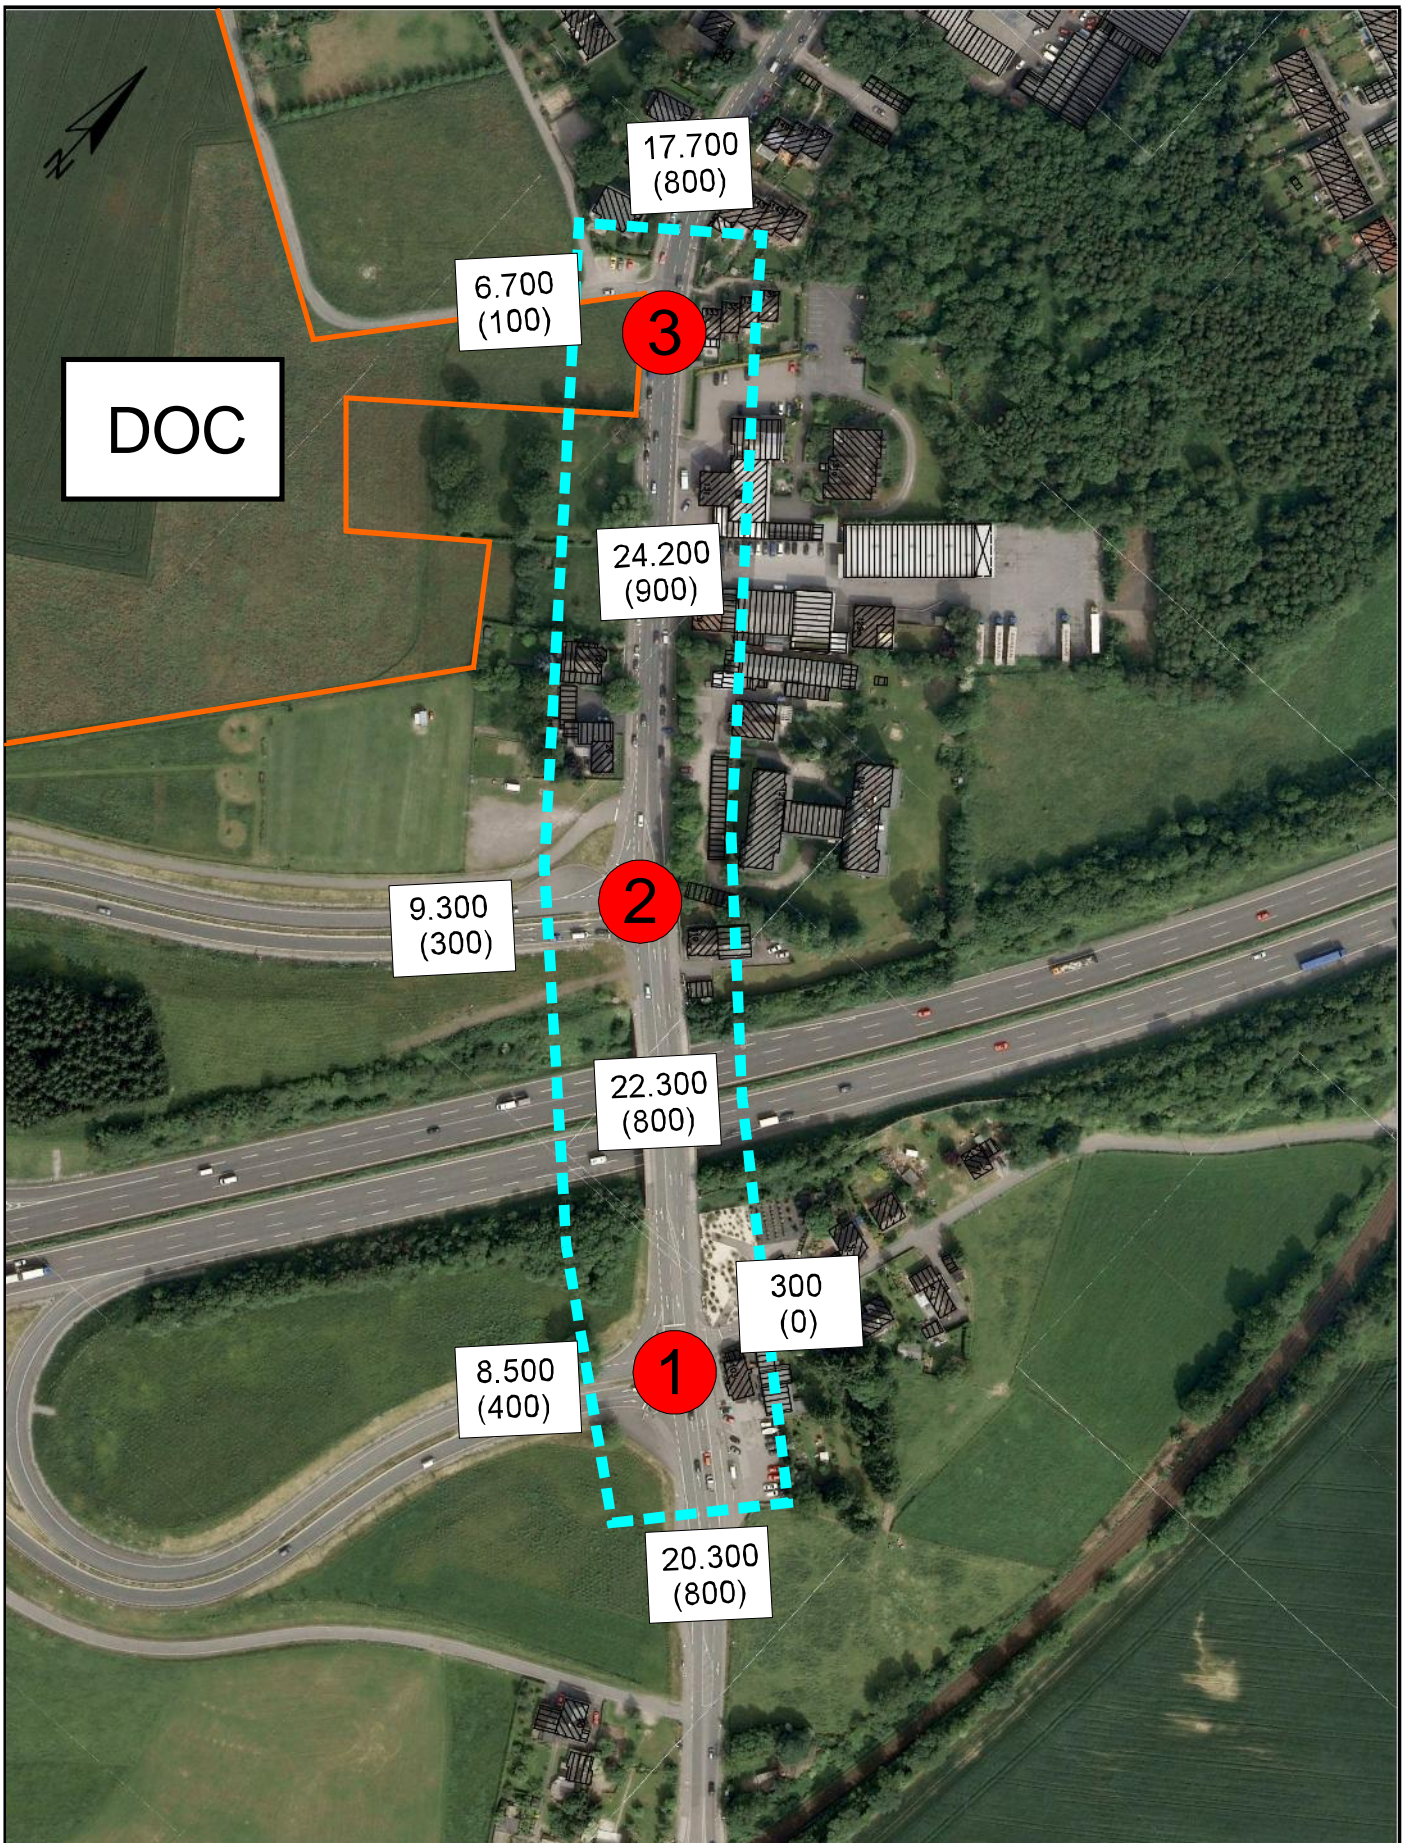

- - - - - Untersuchungsraum der Verkehrsuntersuchung
- Zur Anbindung des Bauvorhabens relevante Knotenpunkte
- Grenze des Bauvorhabens Designer-Outlet-Center

Brilon  
Bondzio  
Weiser

Ingenieurgesellschaft  
für Verkehrsweisen mbH

Fon: 0 234 / 971 93 64  
Fax: 0 234 / 971 93 66

Technologiezentrum Ruhr  
Universitätsstraße 142  
44799 Bochum

E-mail: info@bbwgmbh.de  
Internet: www.bbwgmbh.de

<b>Stadt Remscheid</b>		
Verkehrsuntersuchung zum B-Plan Nr. 642		
<b>Darstellung:</b>		
Prognoseverkehrsbelastung DTWv [Kfz/24h] (SV)		
<b>Datum:</b> 09/2011	<b>Projekt Nr.:</b> 3.845	<b>Anlage A-16</b>